



Planta baja / 2da ETAPA / 1:75

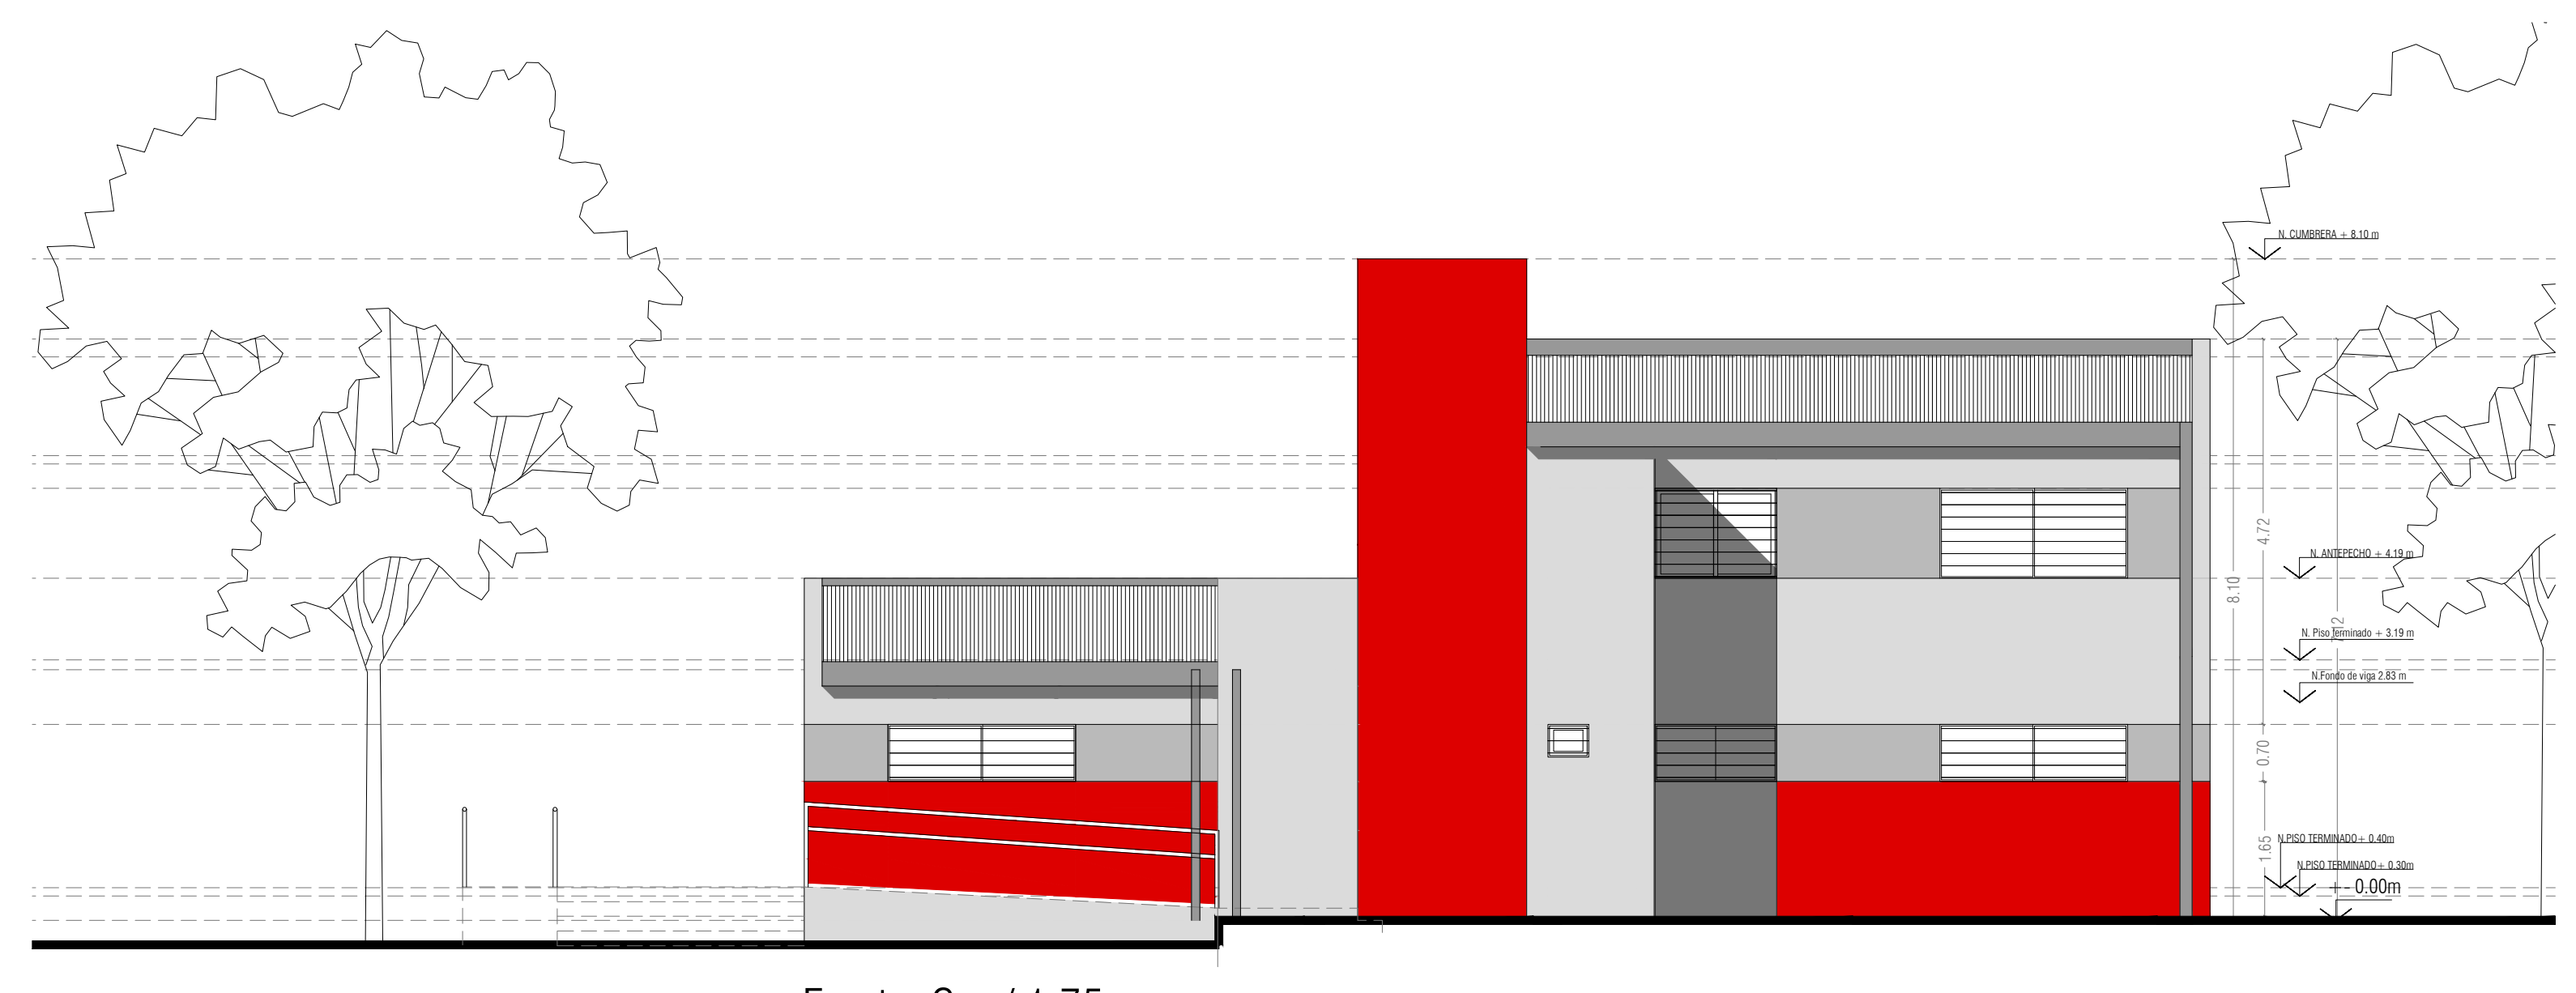


Frente Sur / 1:75

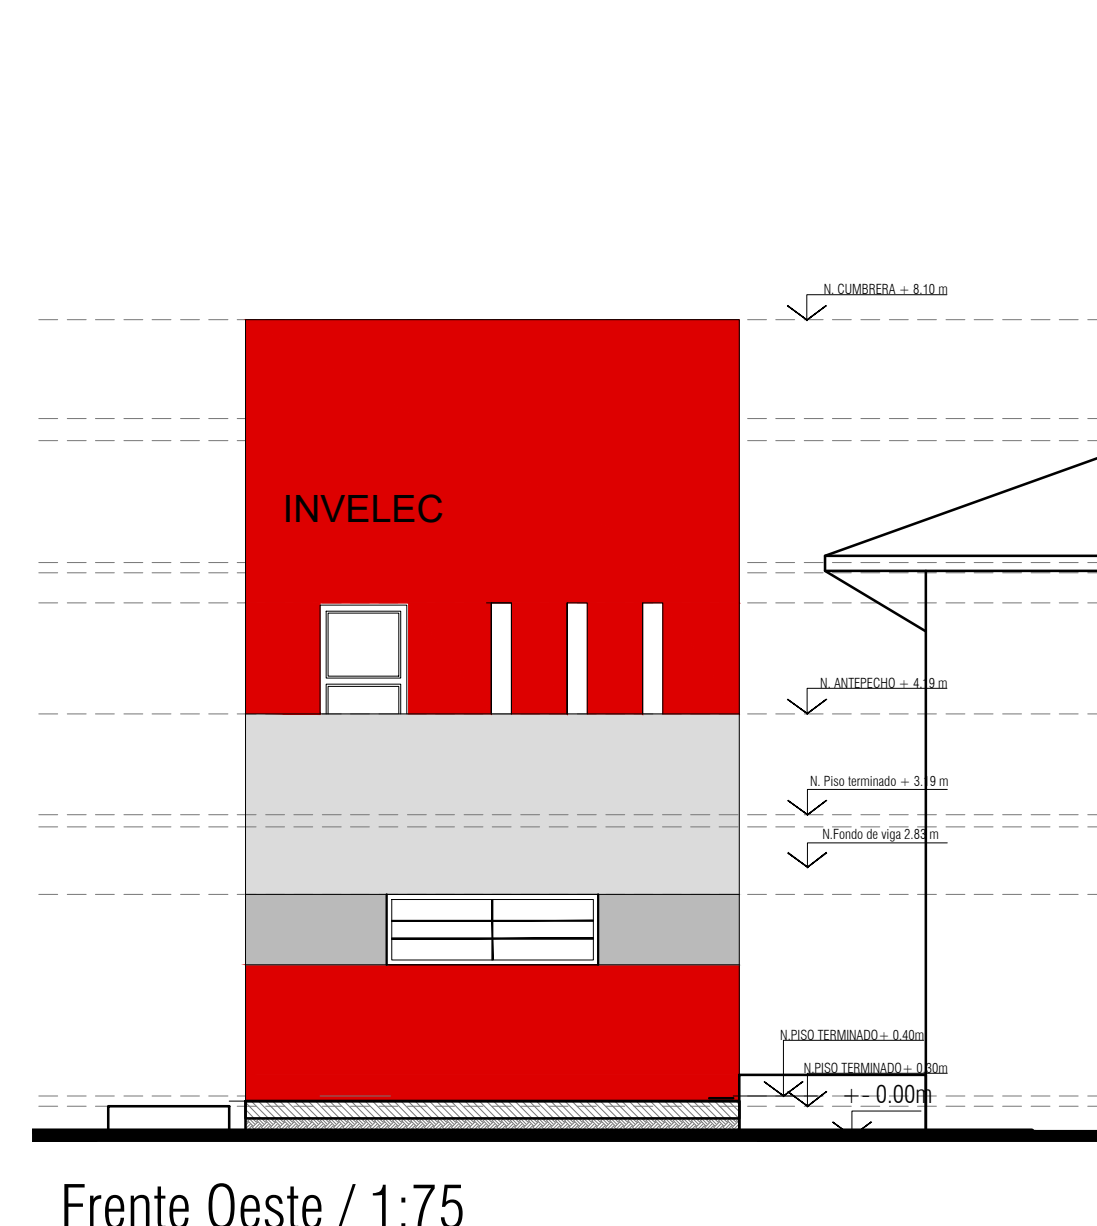

Frente Oeste / 1:75

PLANILLA MAMPARAS DIVIDORIAS

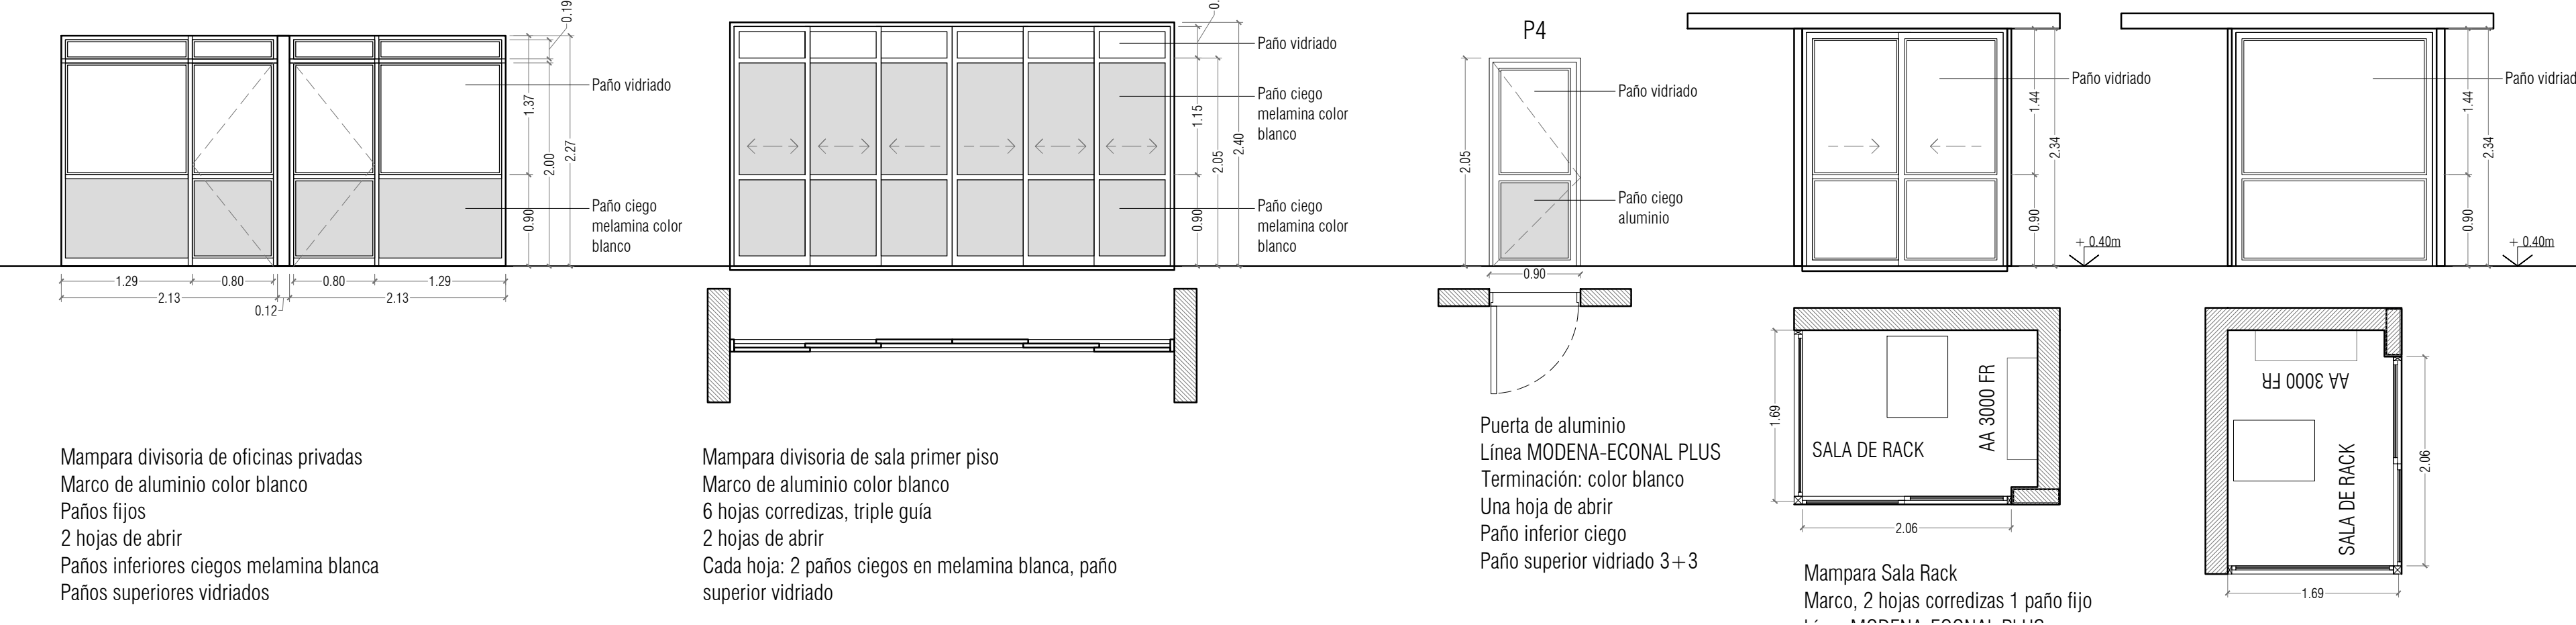


Mampara divisoria de oficinas privadas
Marco de aluminio color blanco
Paños tijos
2 hojas de abrir
Paños inferiores ciegos melamina blanca
Paños superiores vidriados


Mampara divisoria de sala primer piso
Marco de aluminio color blanco
6 hojas corredizas, triple guía
2 hojas de abrir
Cada hoja: 2 paños ciegos en melamina blanca, paño superior vidriado

Puerta de aluminio
Linea MODENA-ECONAL PLUS
Terminación: color blanco
Una hoja de abrir
Paño inferior ciego
Paño superior vidriado 3+3


Mampara Sala Rack
Marco, 2 hojas corredizas 1 paño fijo

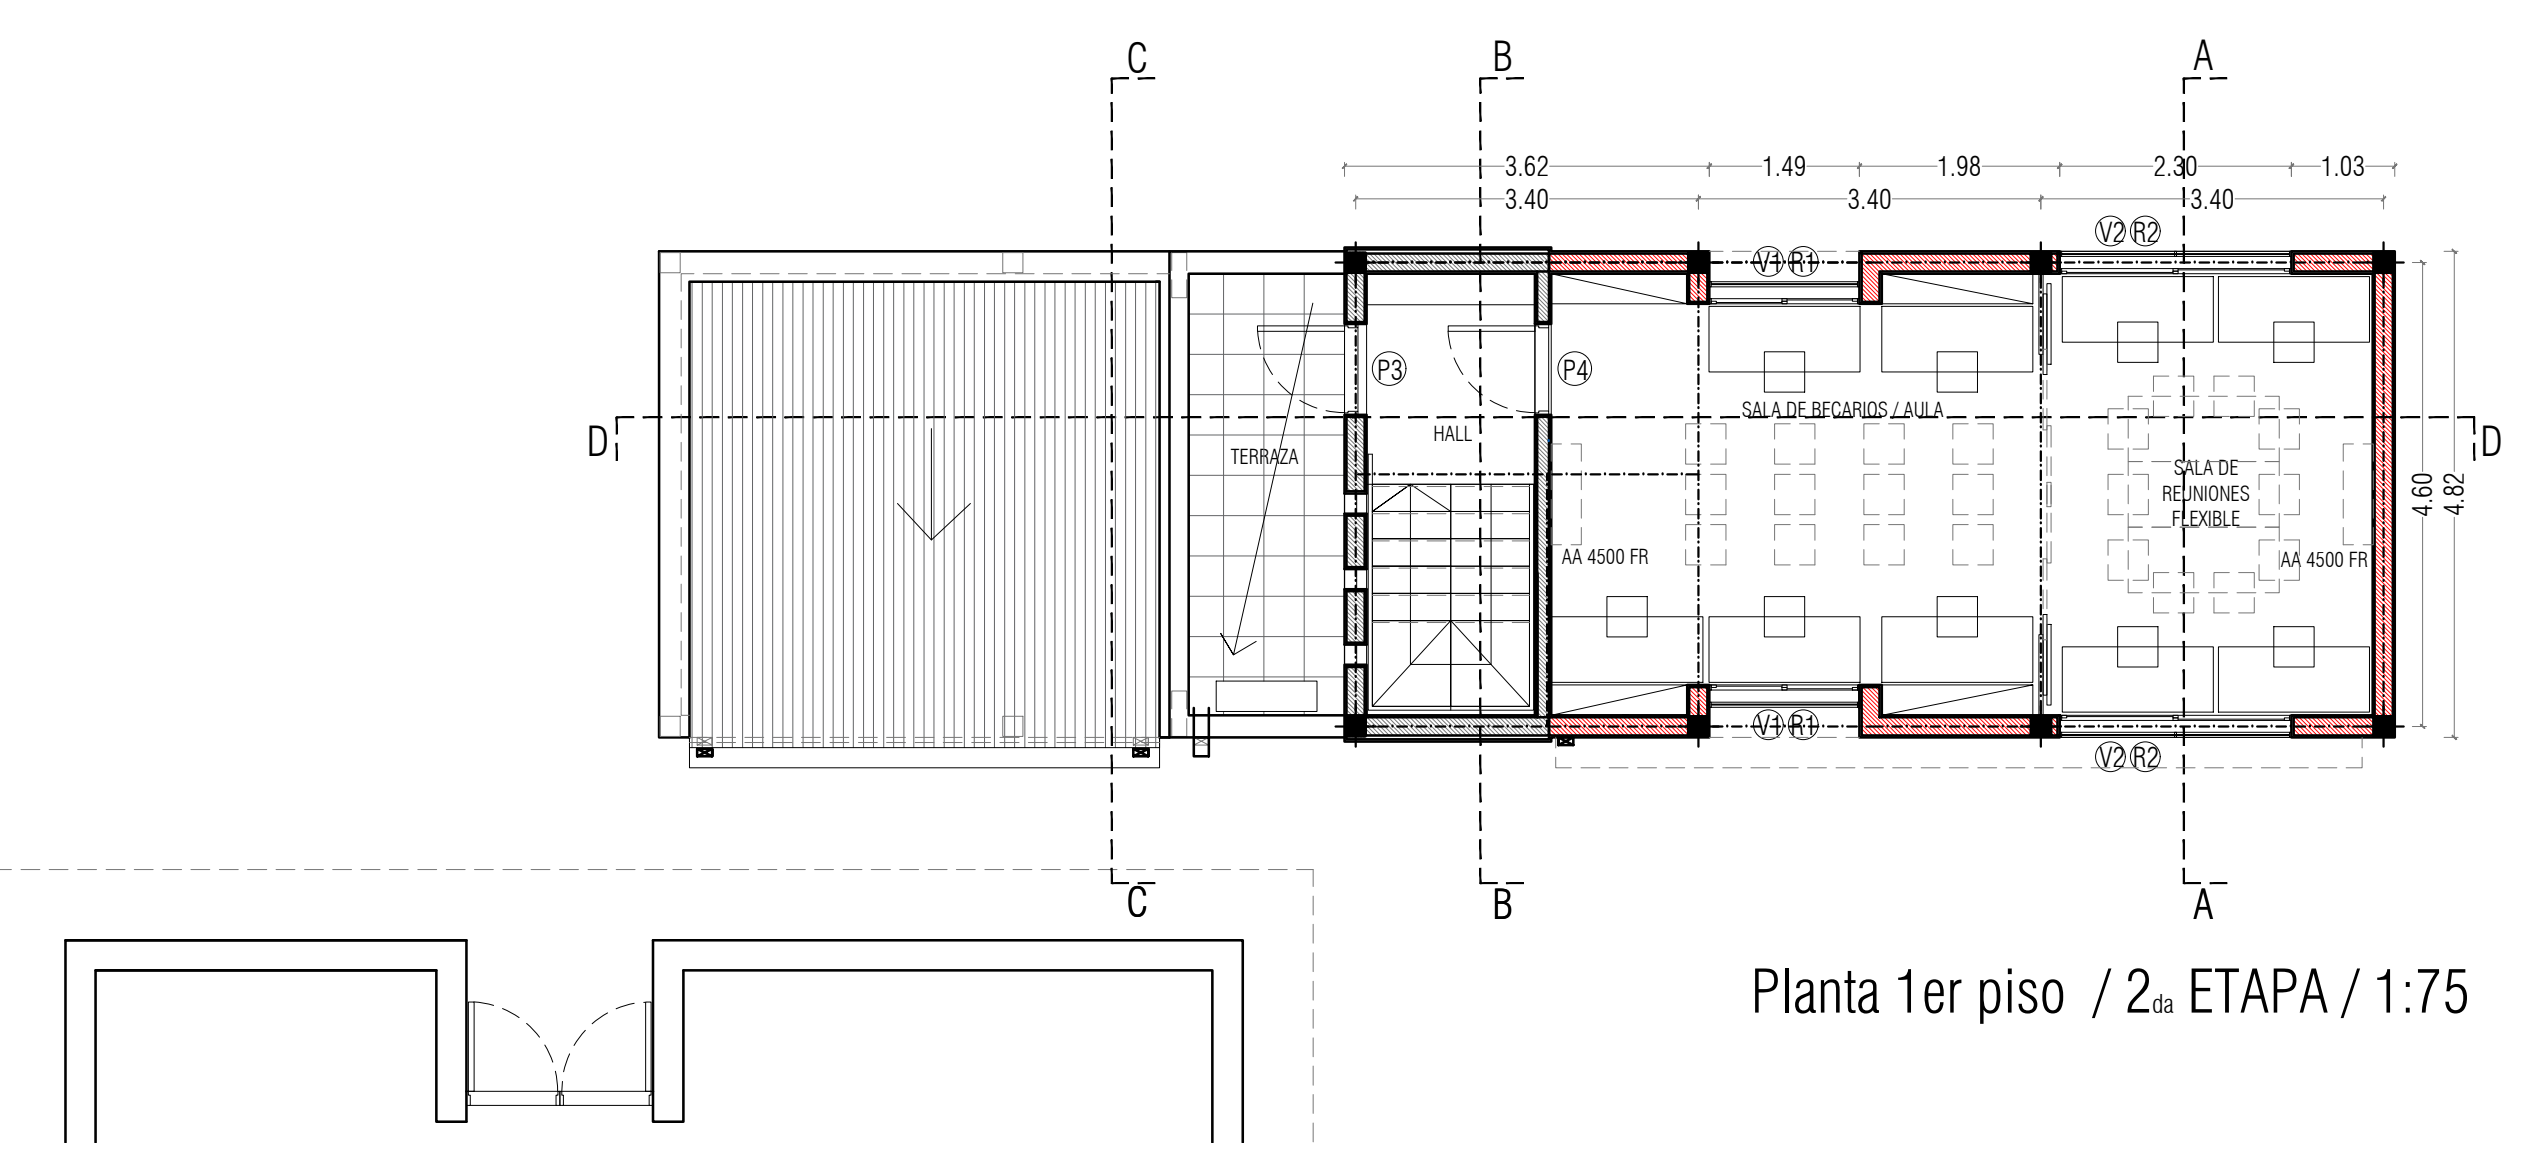

Planta 1er piso / 2da ETAPA / 1:75

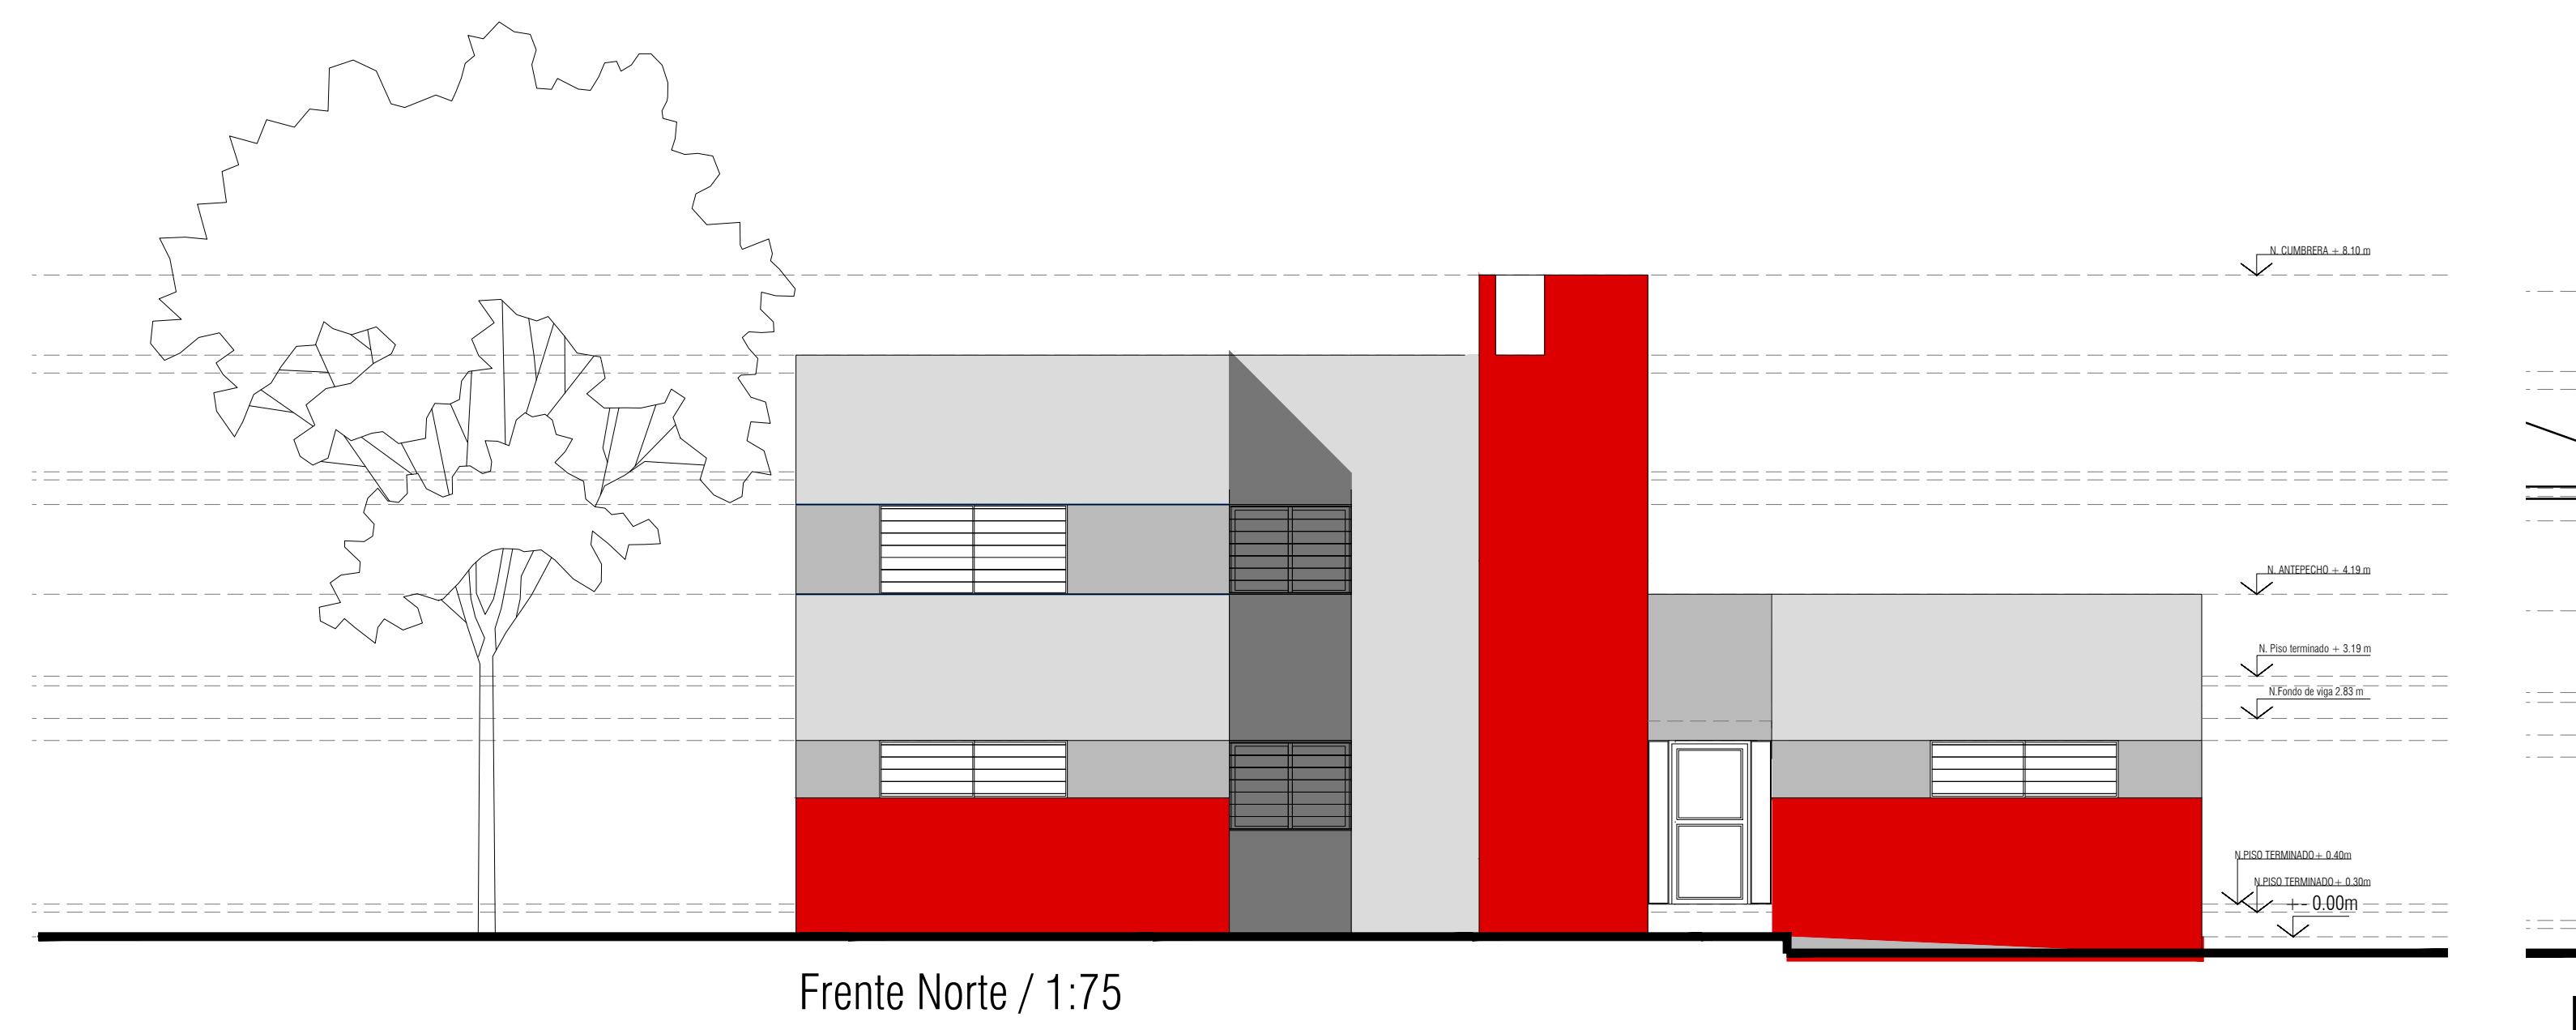


Frente Norte / 1:75

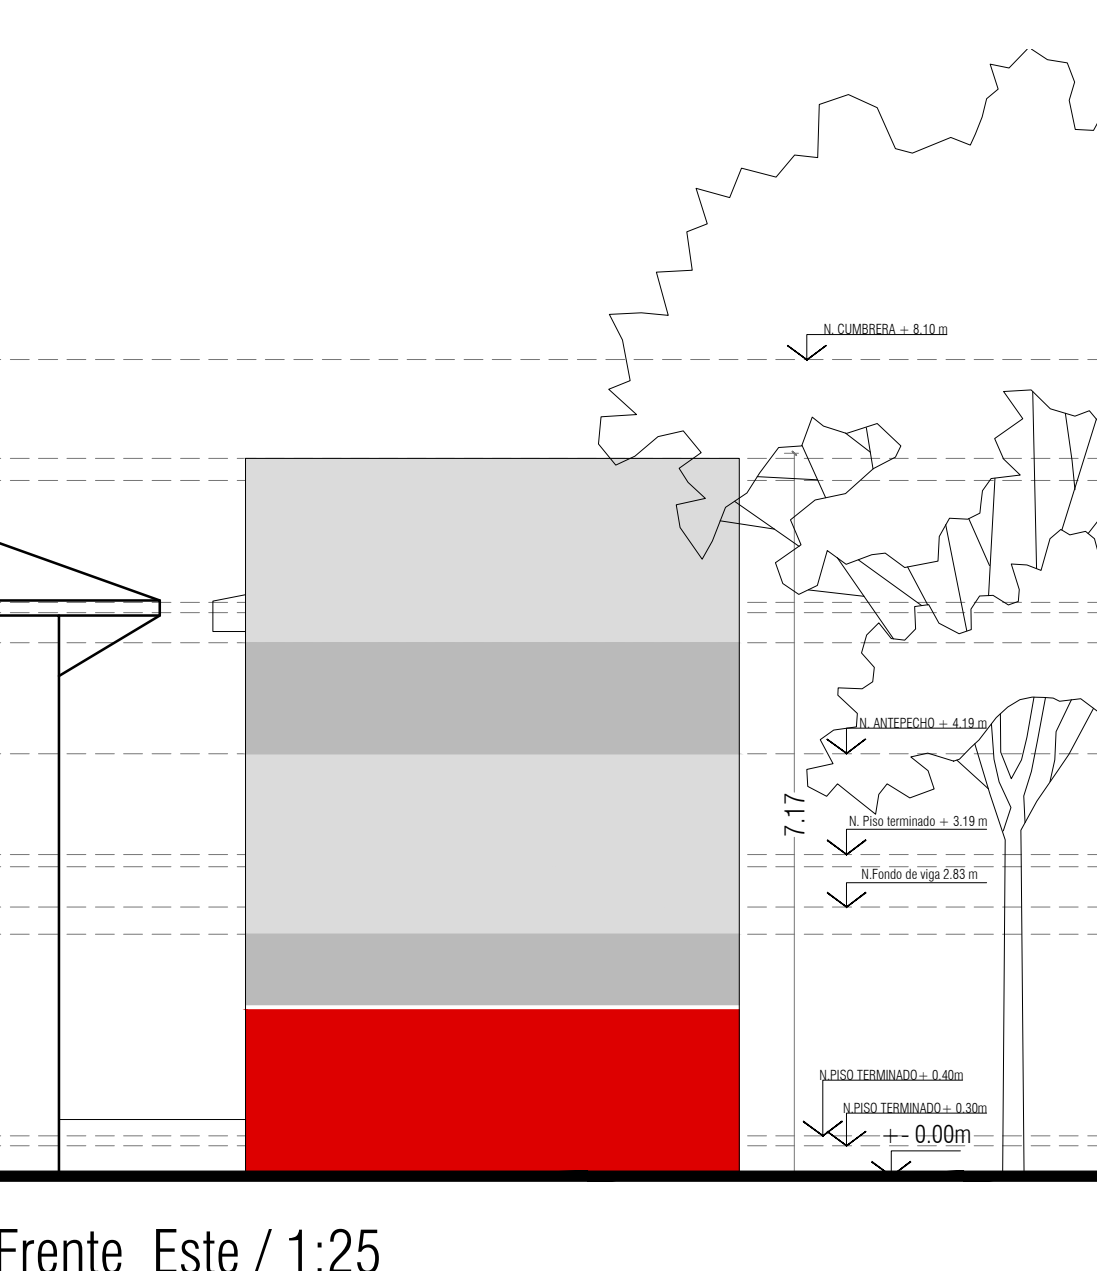

Frente Este / 1:25

PLANILLA DE CARPINTERIAS

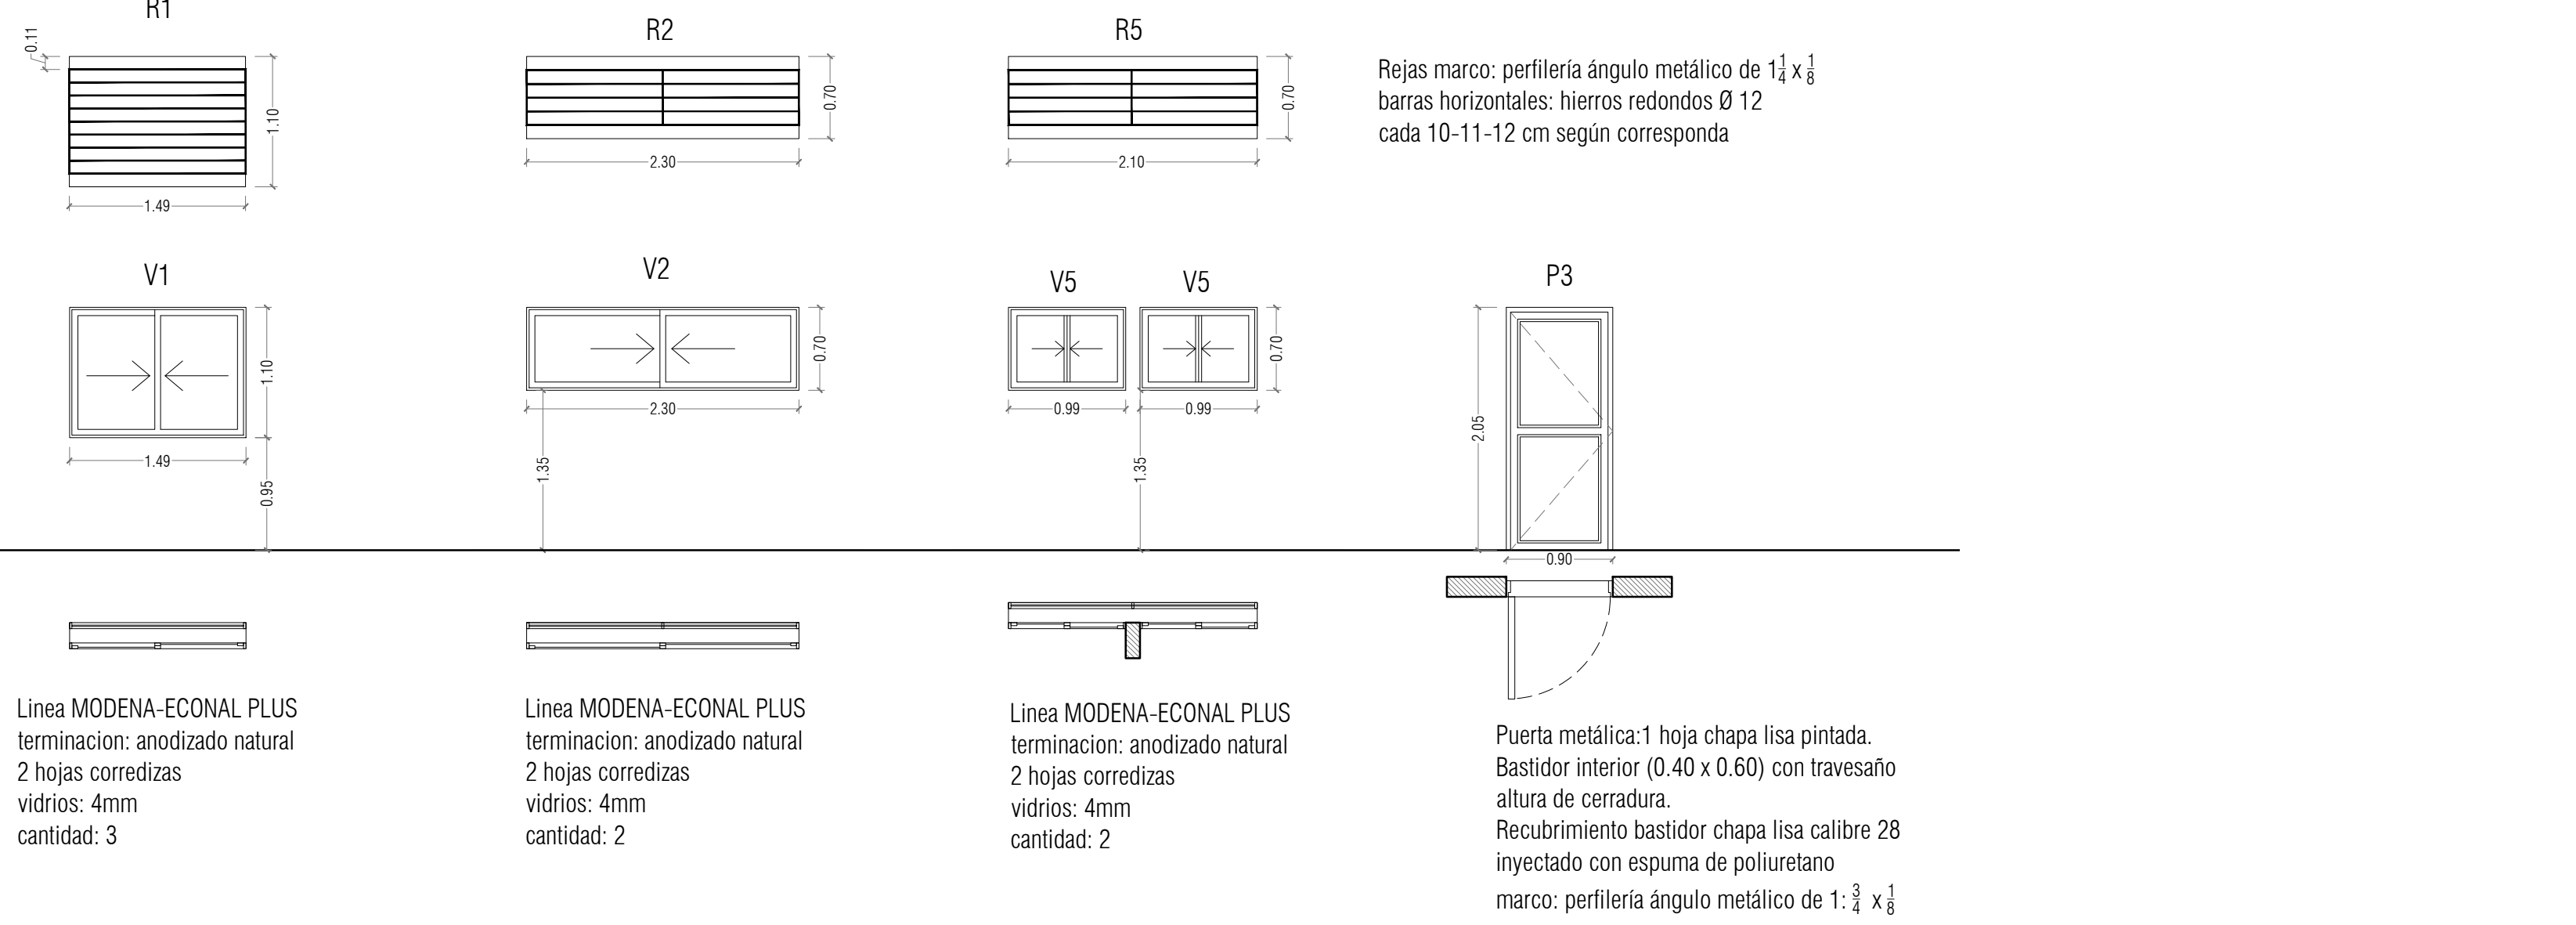


Linea MODENA-ECONAL PLUS
terminación: anodizado natural
2 hojas corredizas
vidrios: 4mm
cantidad: 3


Linea MODENA-ECONAL PLUS
terminación: anodizado natural
2 hojas corredizas
vidrios: 4mm
cantidad: 2

Linea MODENA-ECONAL PLUS
terminación: anodizado natural
2 hojas corredizas
vidrios: 4mm
cantidad: 2


Puerta metálica: 1 hoja chapa lisa pintada.
Bastidor interior (0.40 x 0.60) con travesaño altura de cerradura.
Recubrimiento bastidor chapa lisa calibre 28 inyectado con espuma de poliuretano
marco: perfilera ángulo metálico de 1 1/2 x 1/2 cada 10-11-12 cm según corresponda

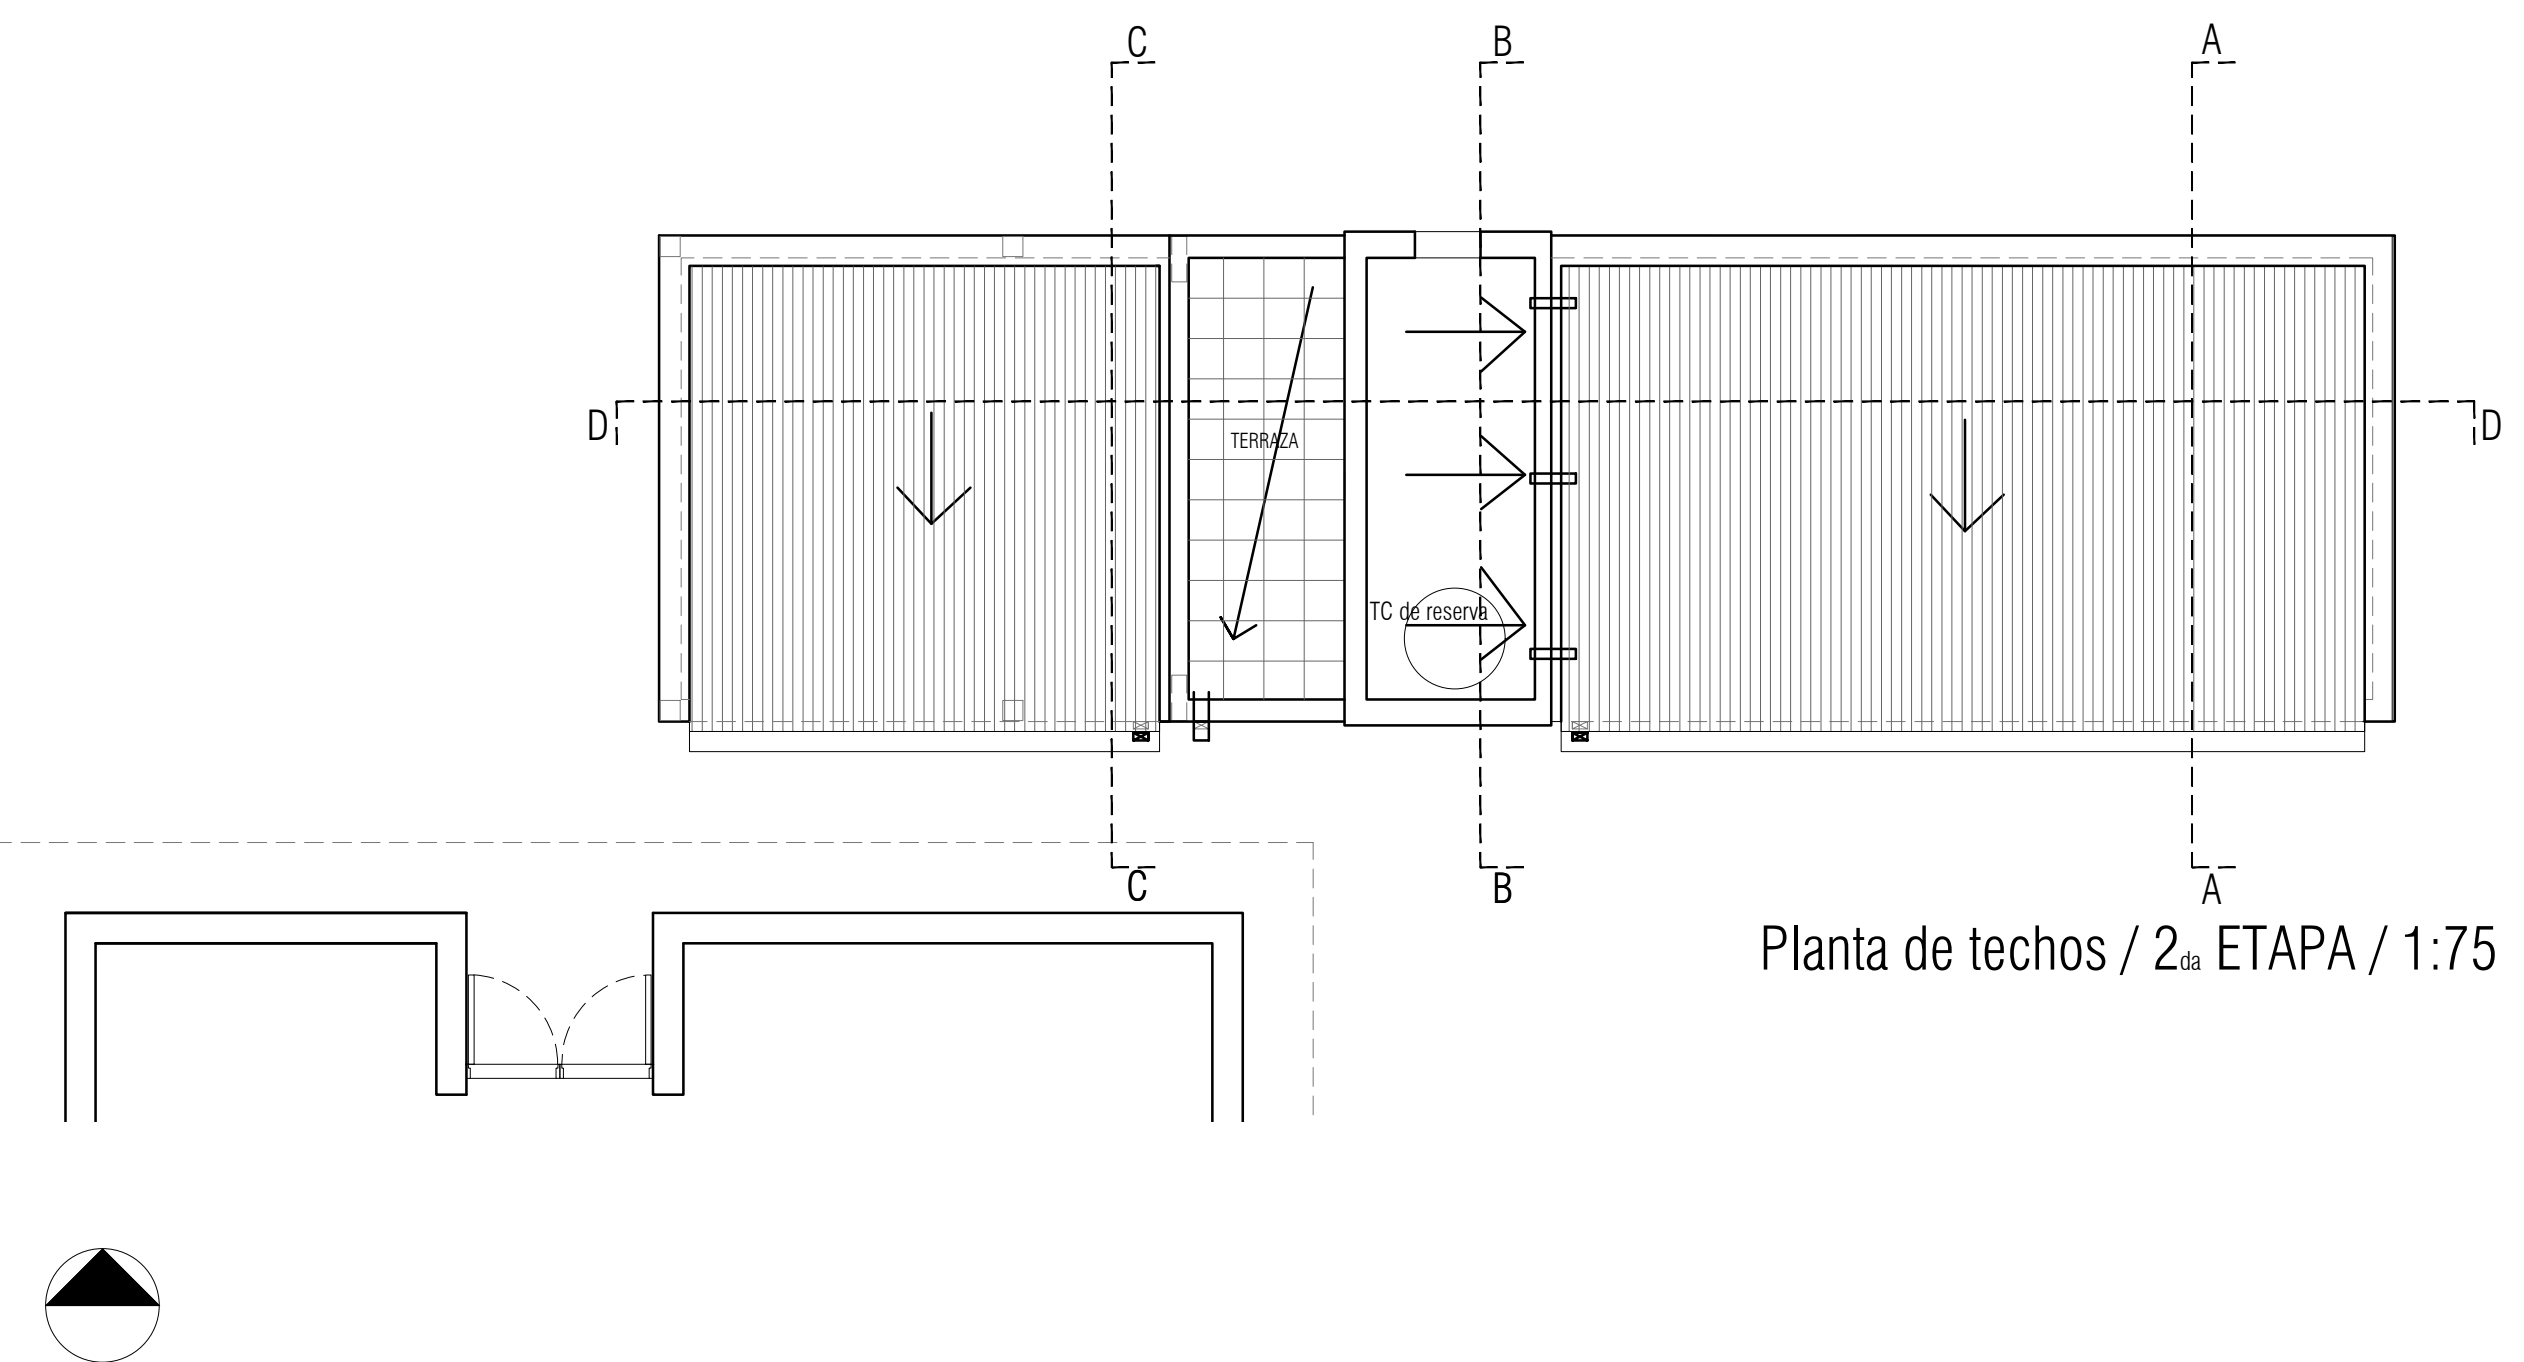


Planta de techos / 2da ETAPA / 1:75

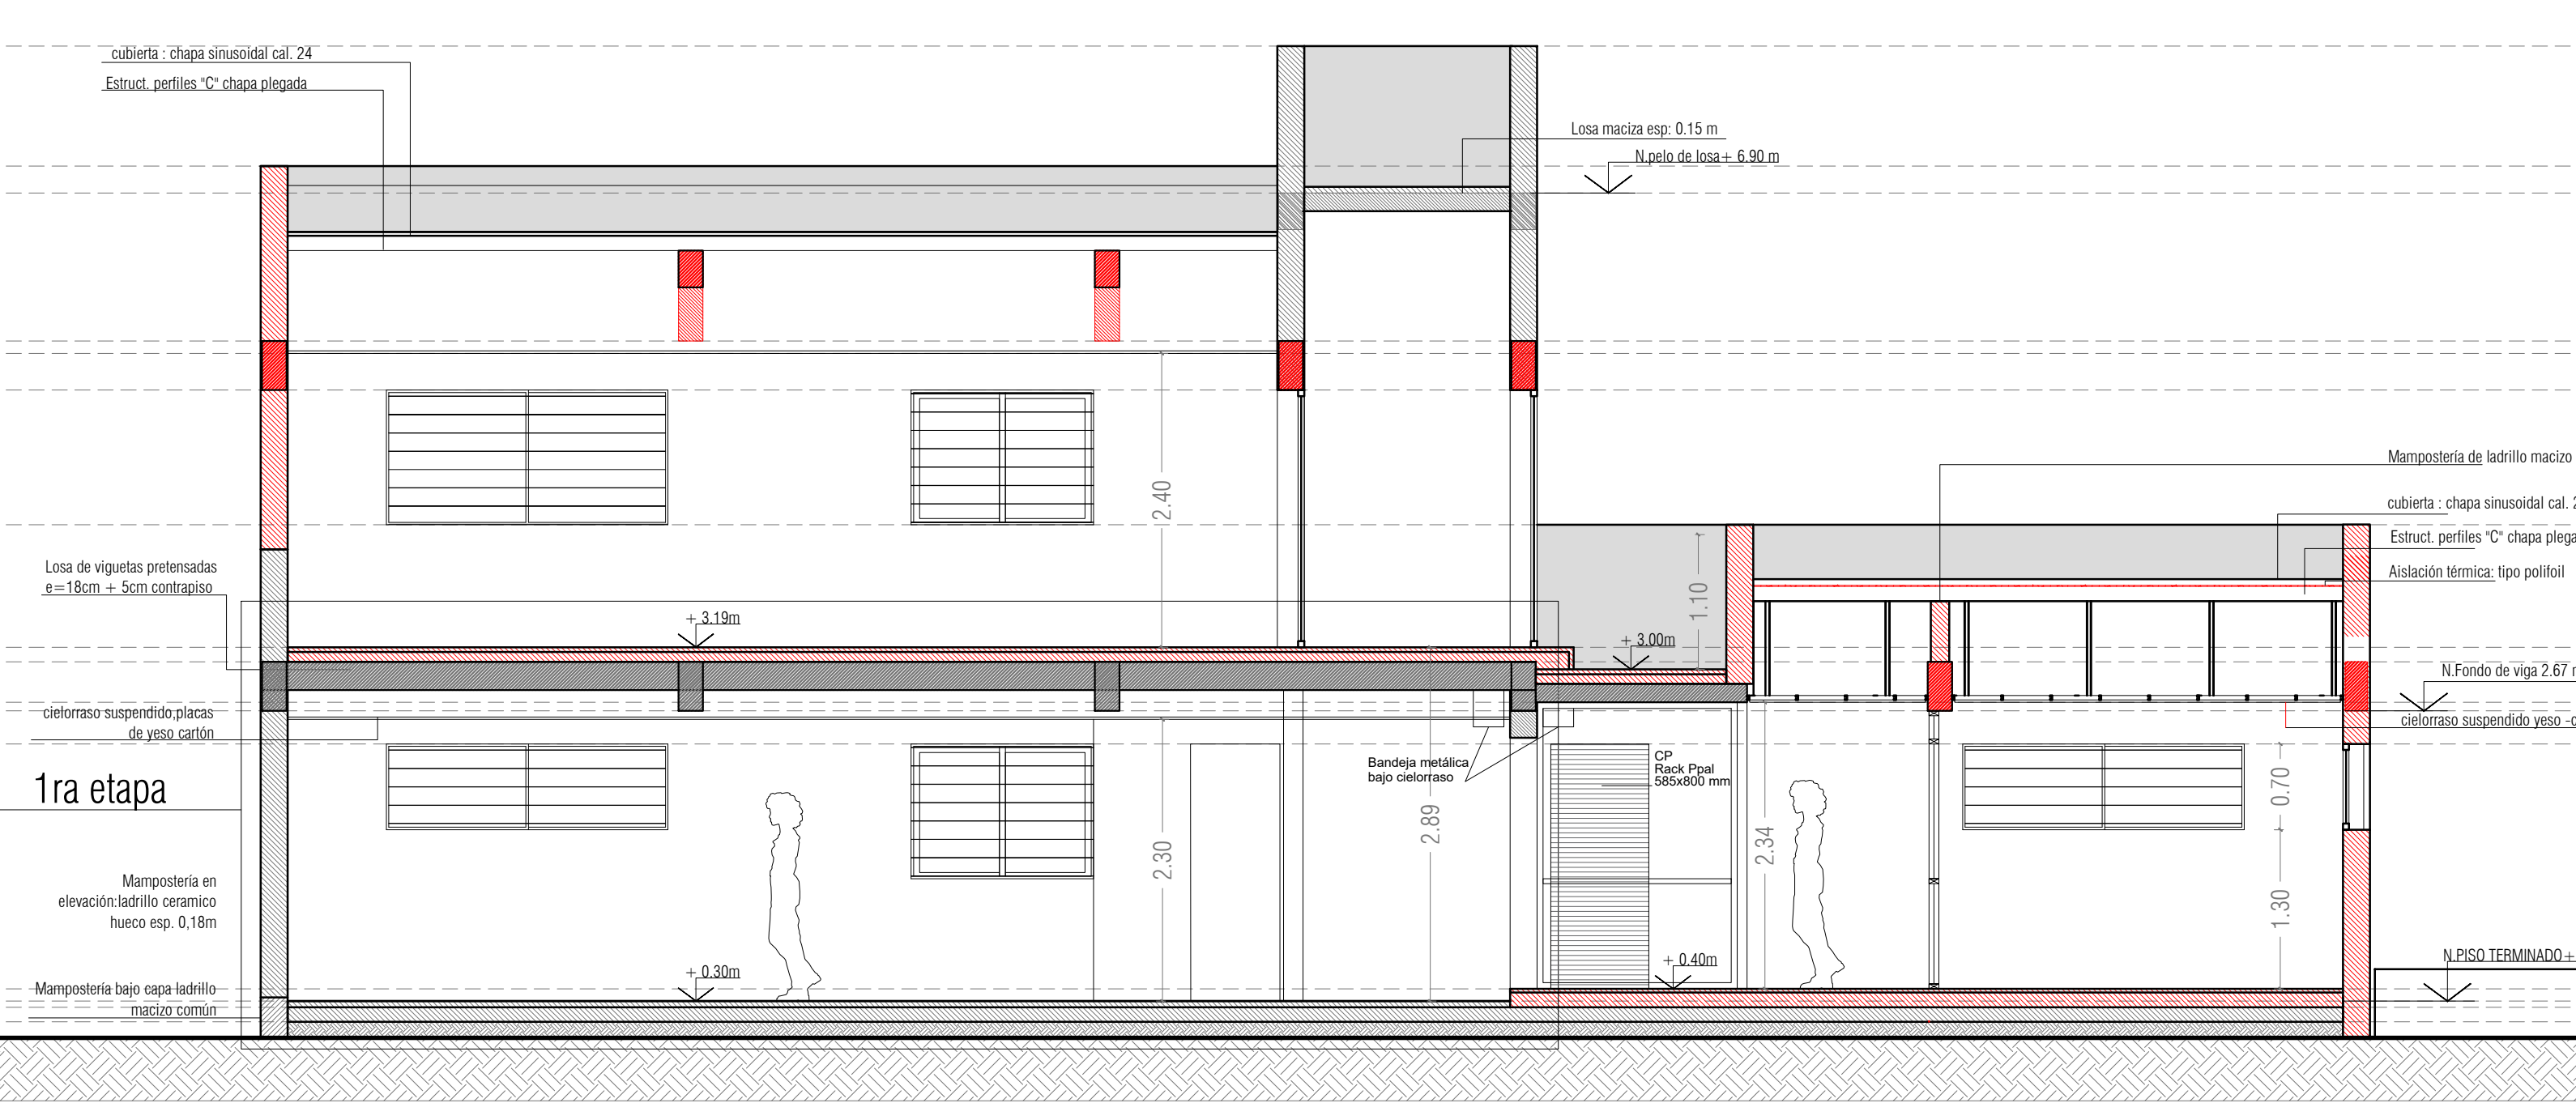


Corte D-D / 2da ETAPA / 1:50

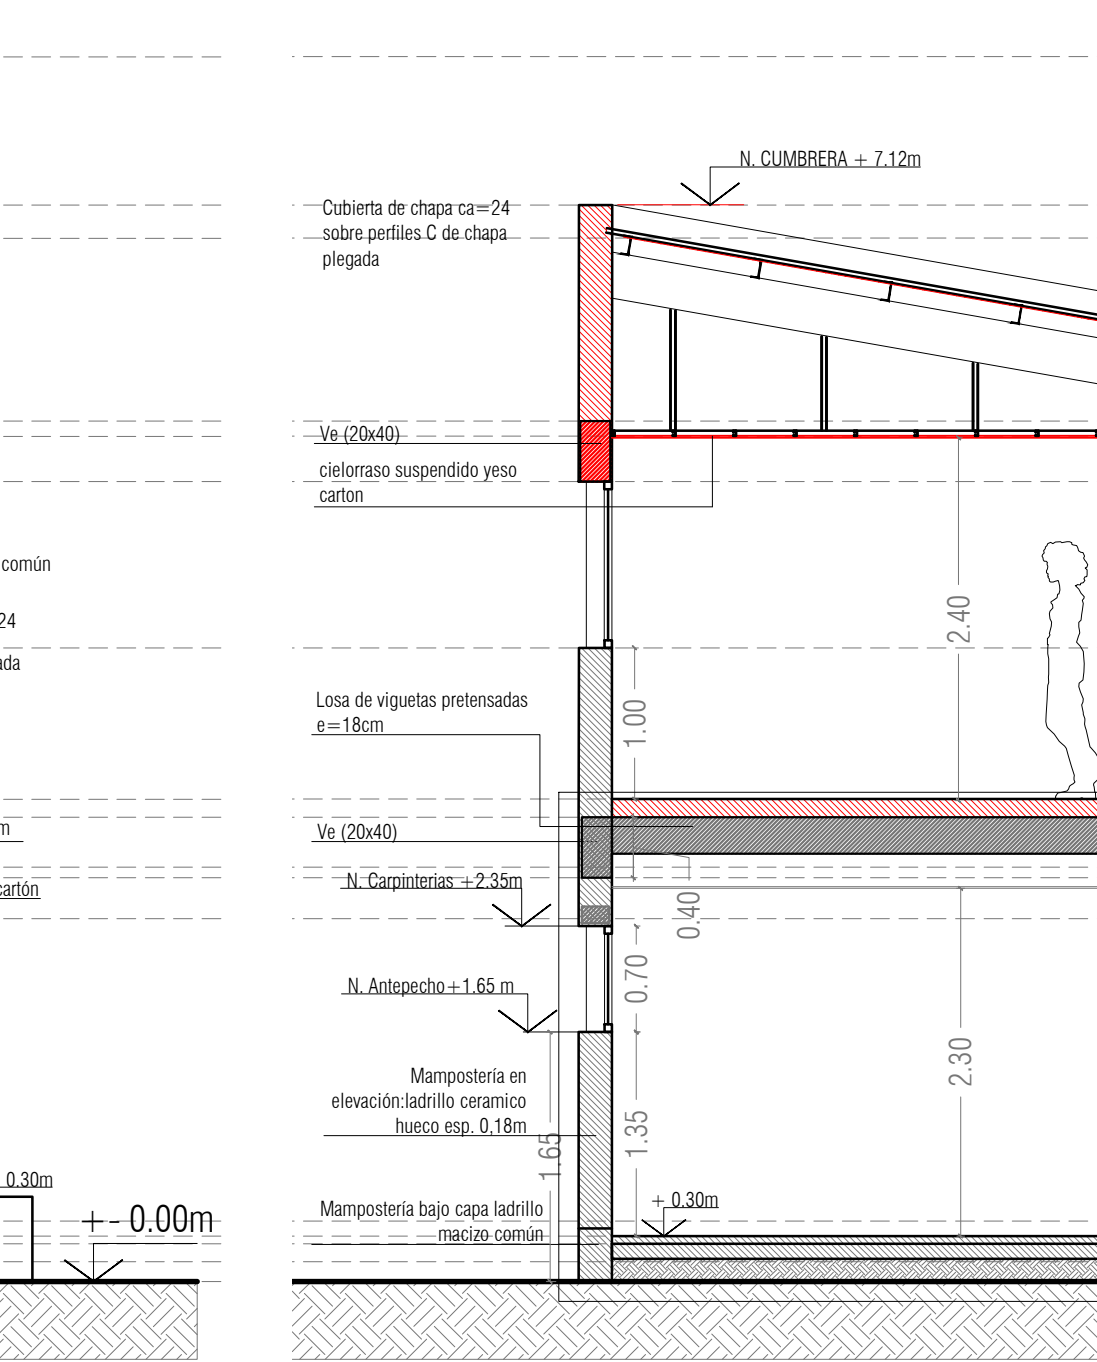


Corte A-A / 2da ETAPA / 1:50

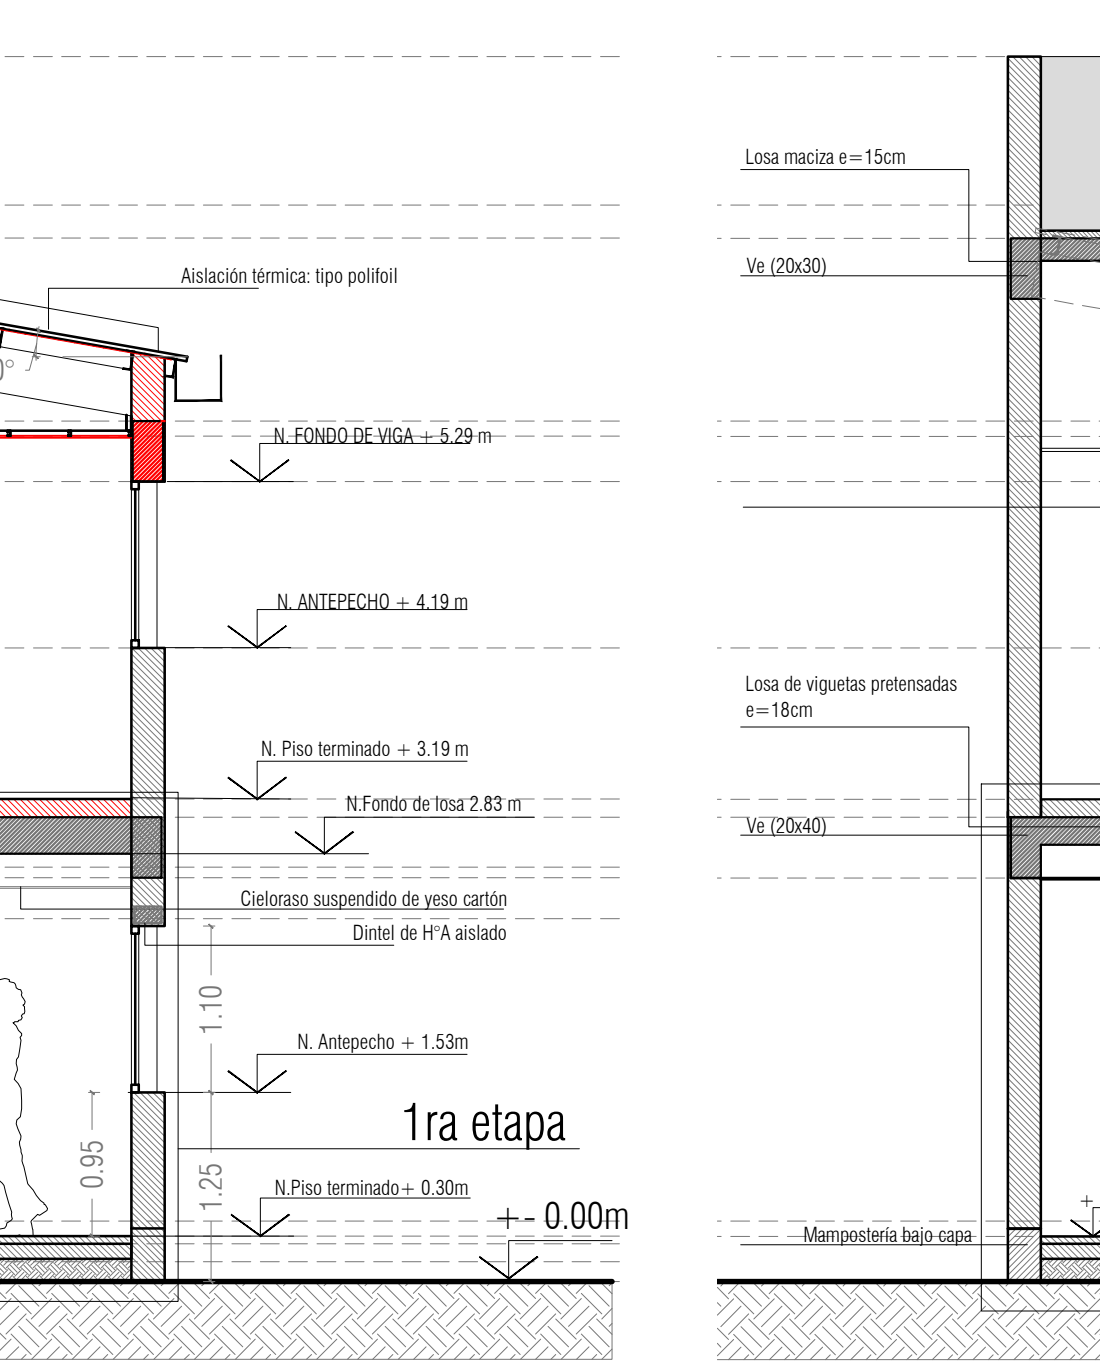


Corte B-B / 2da ETAPA / 1:50

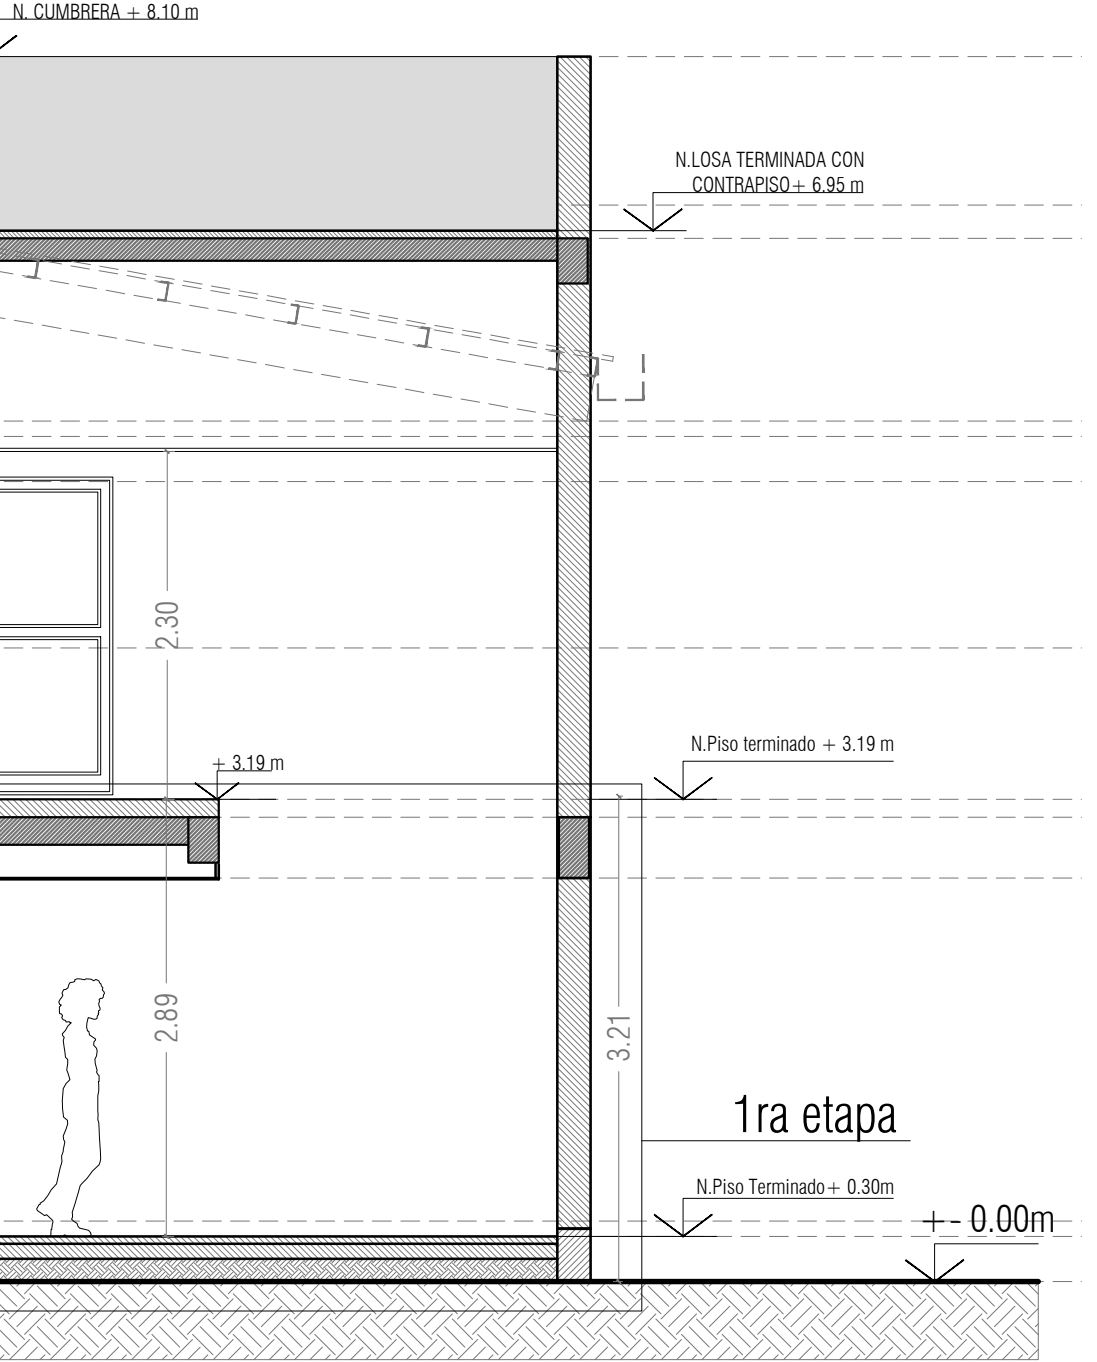


Corte C-C / 2da ETAPA / 1:50

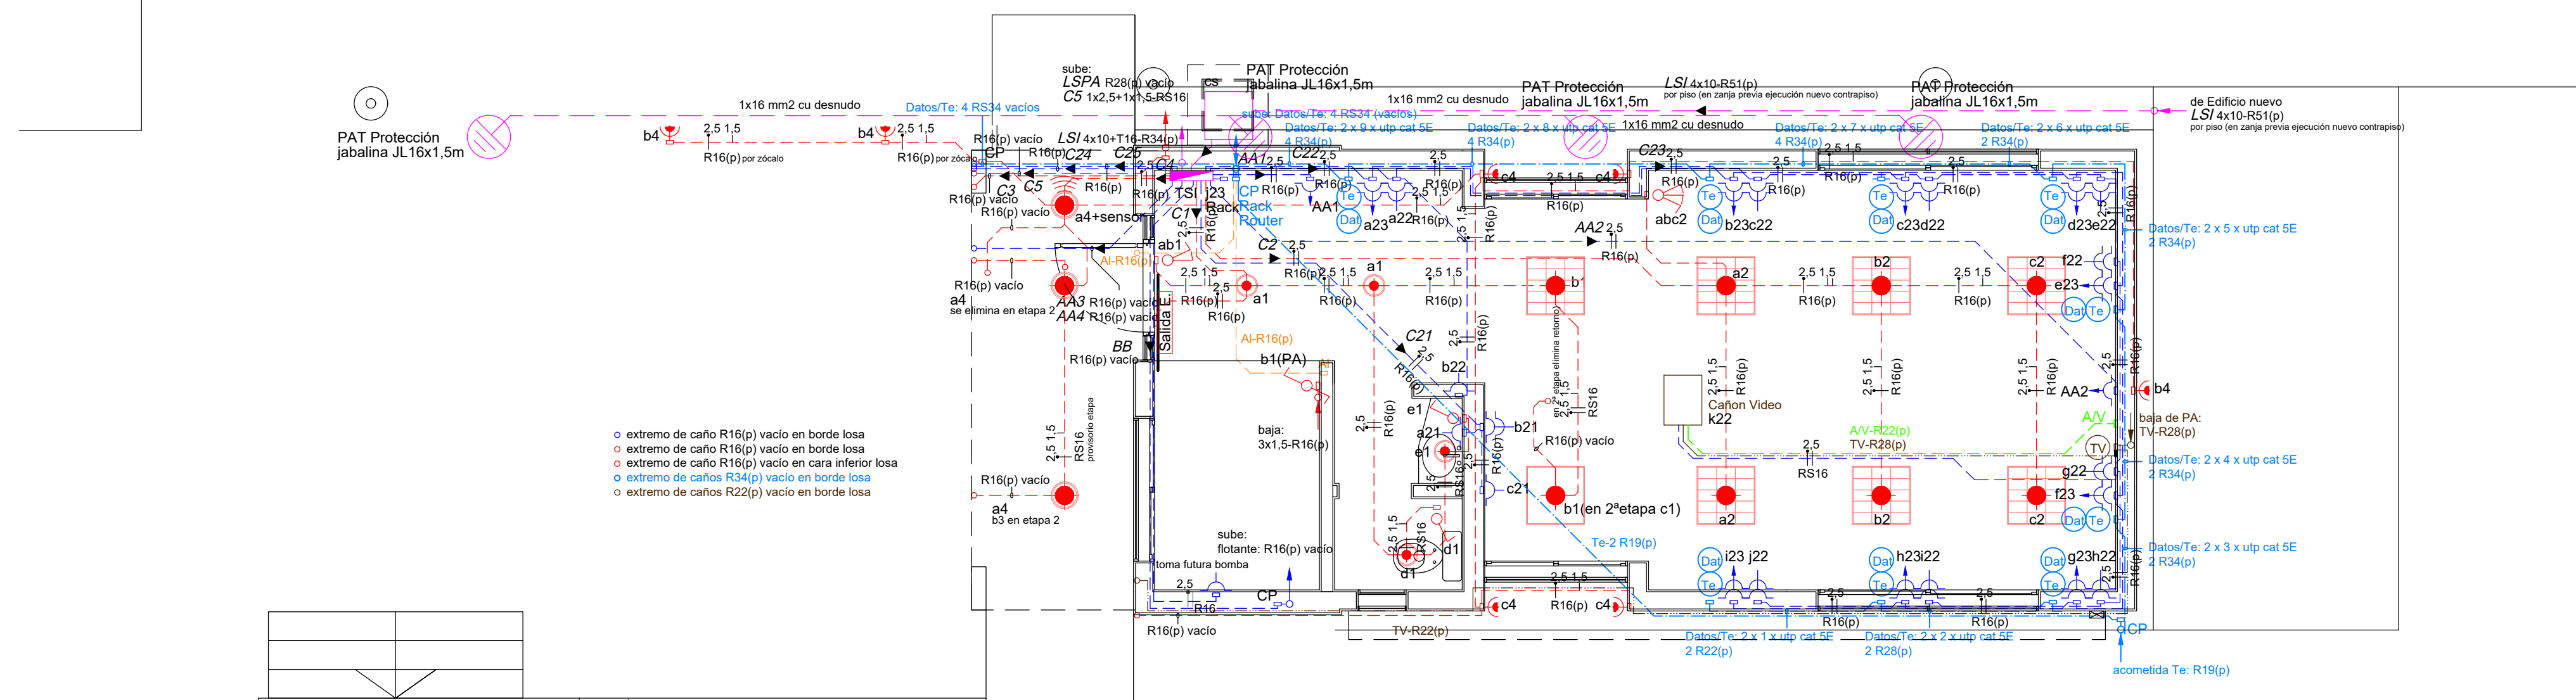


PLANTA BAJA / Existente

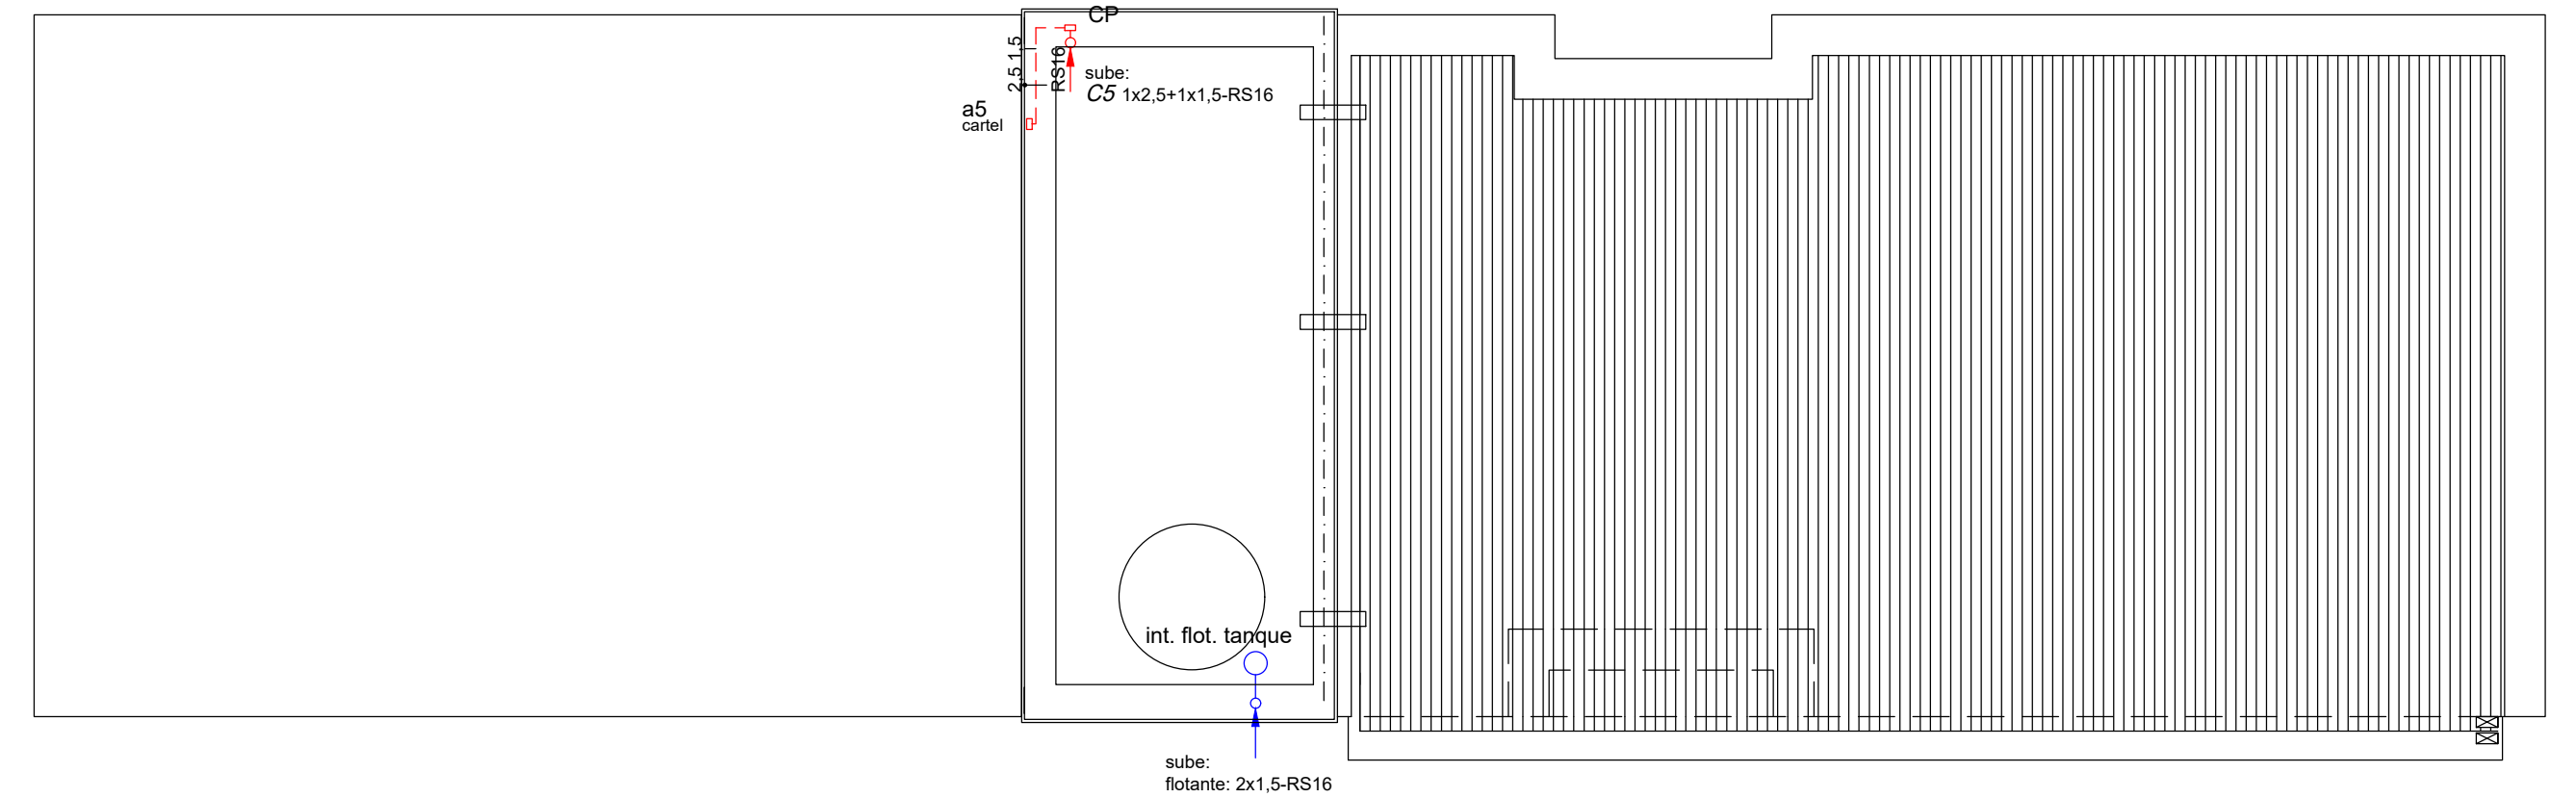

PLANTA 1ER PISO / Existente

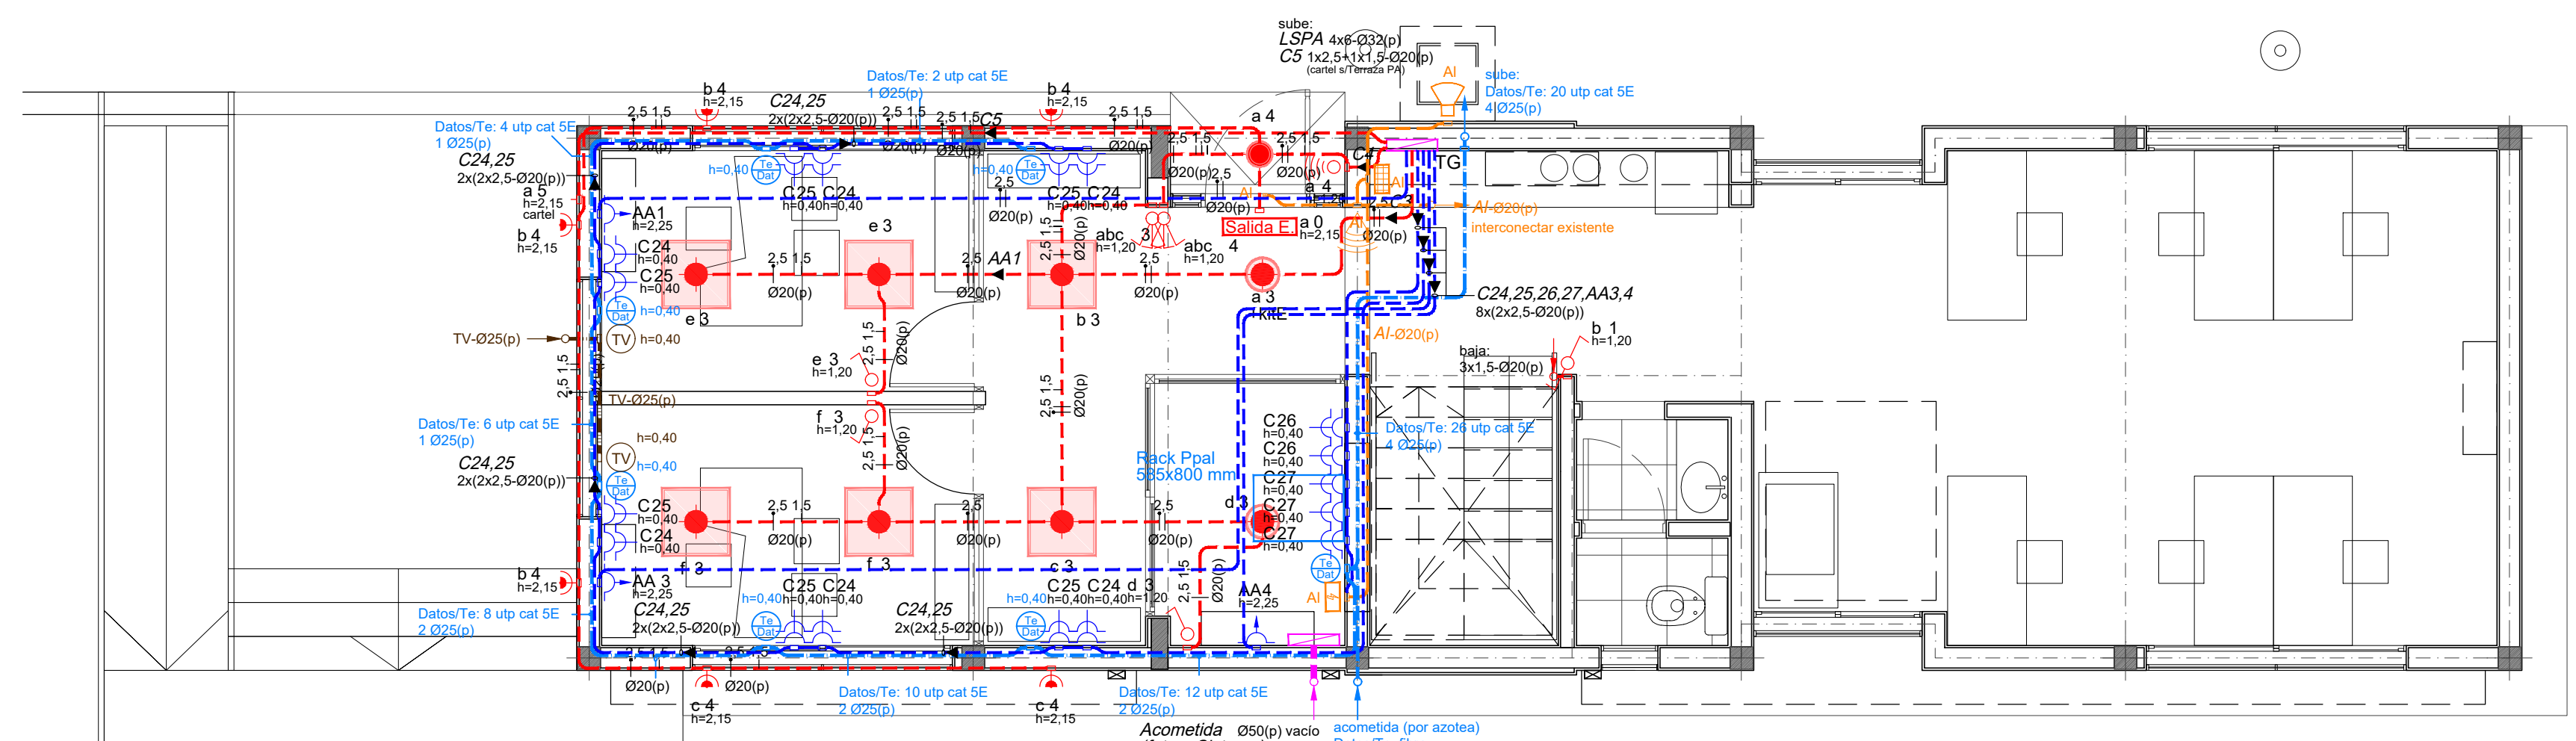


PALNATA BAJA / Planteo Etapa 2

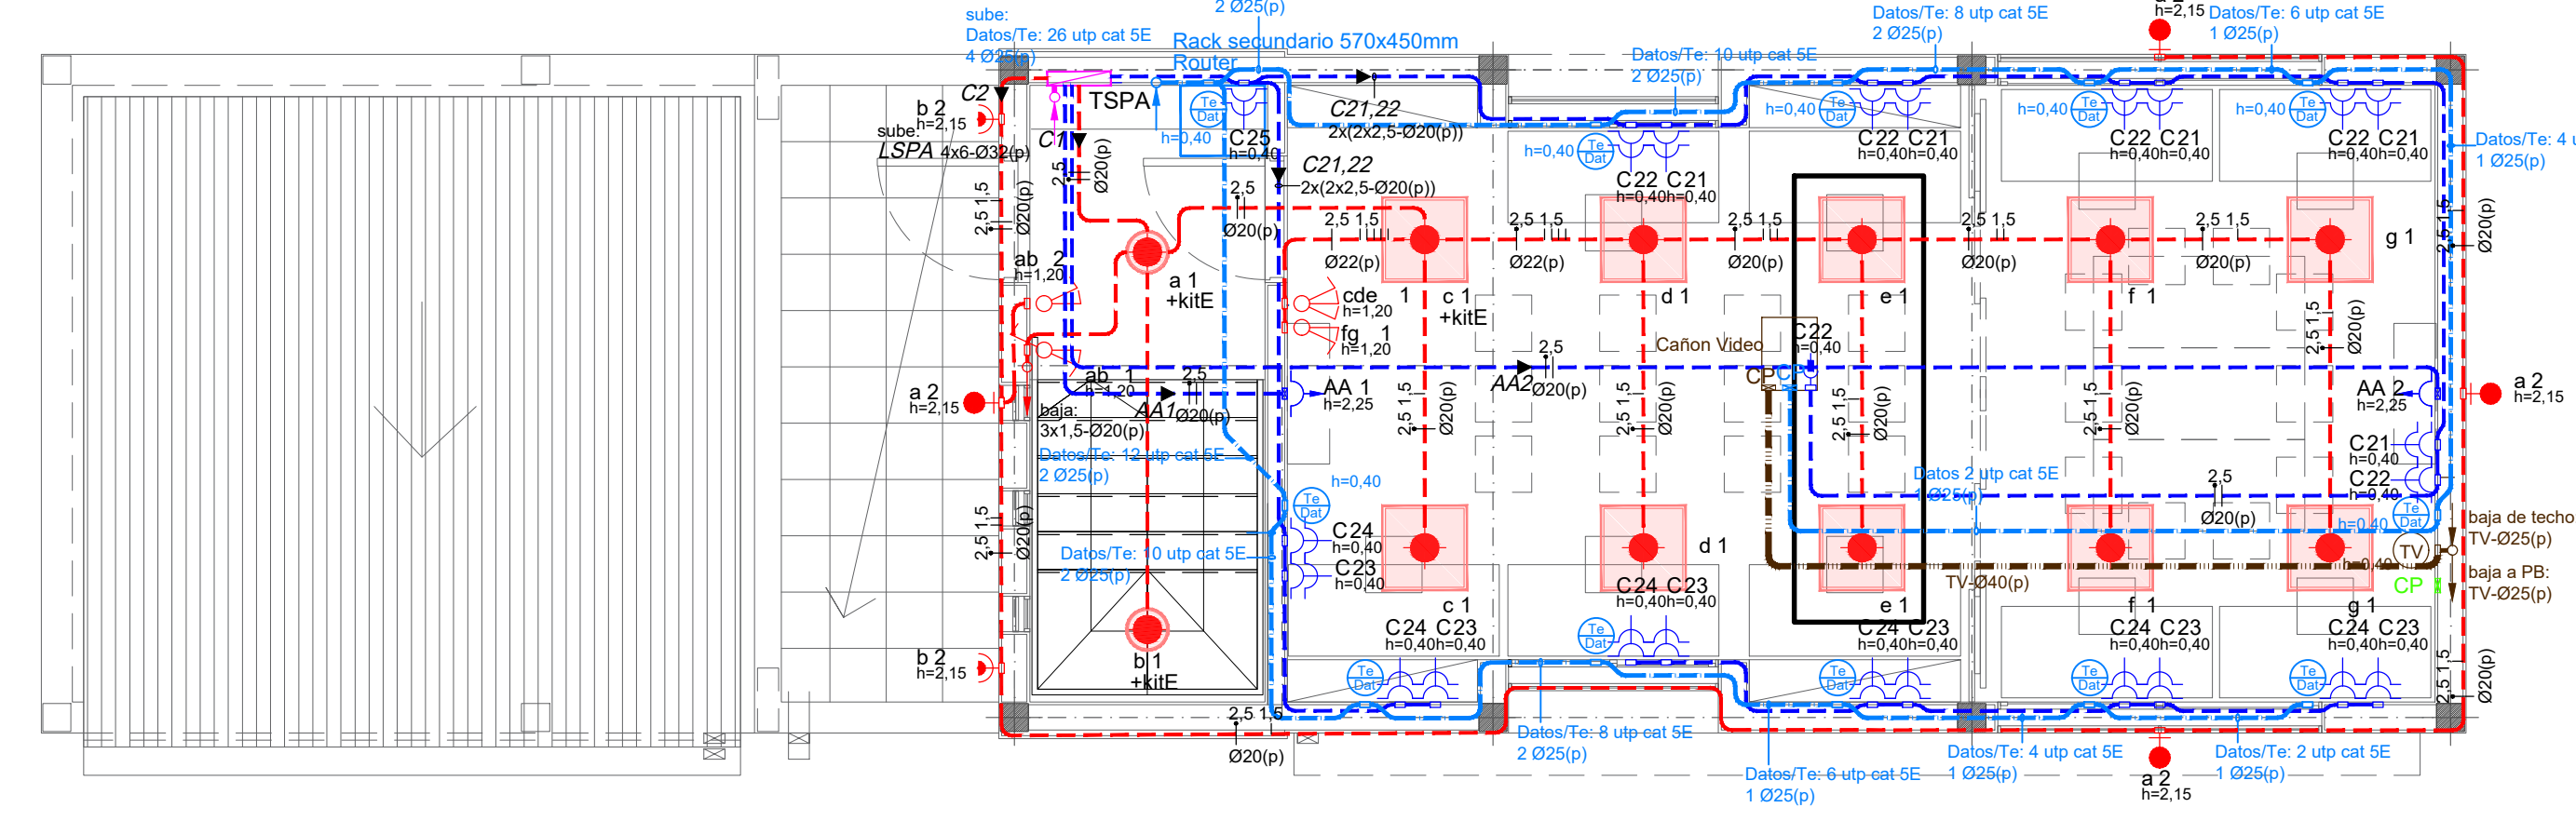


PLANTA PRIMER PISO / Planteo Etapa 2

Tablero Seccional Instituto

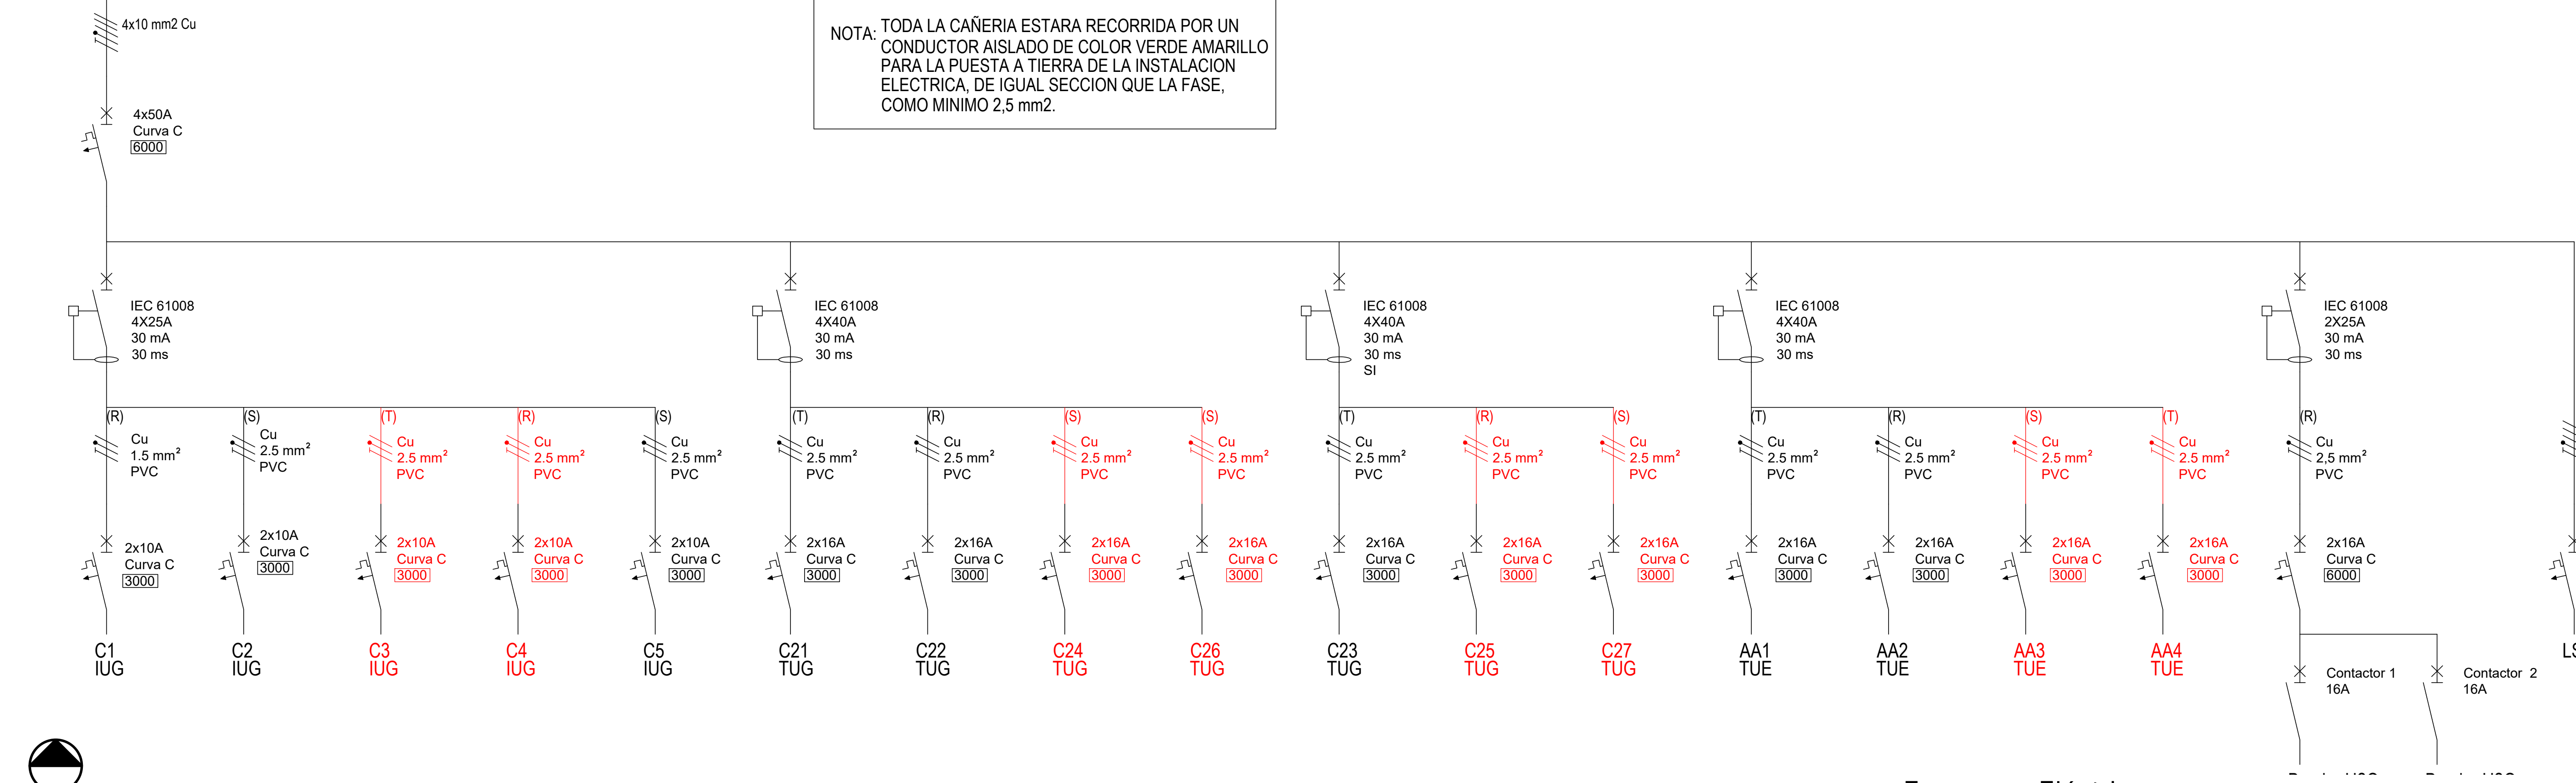

Tablero Seccional Planta Alta

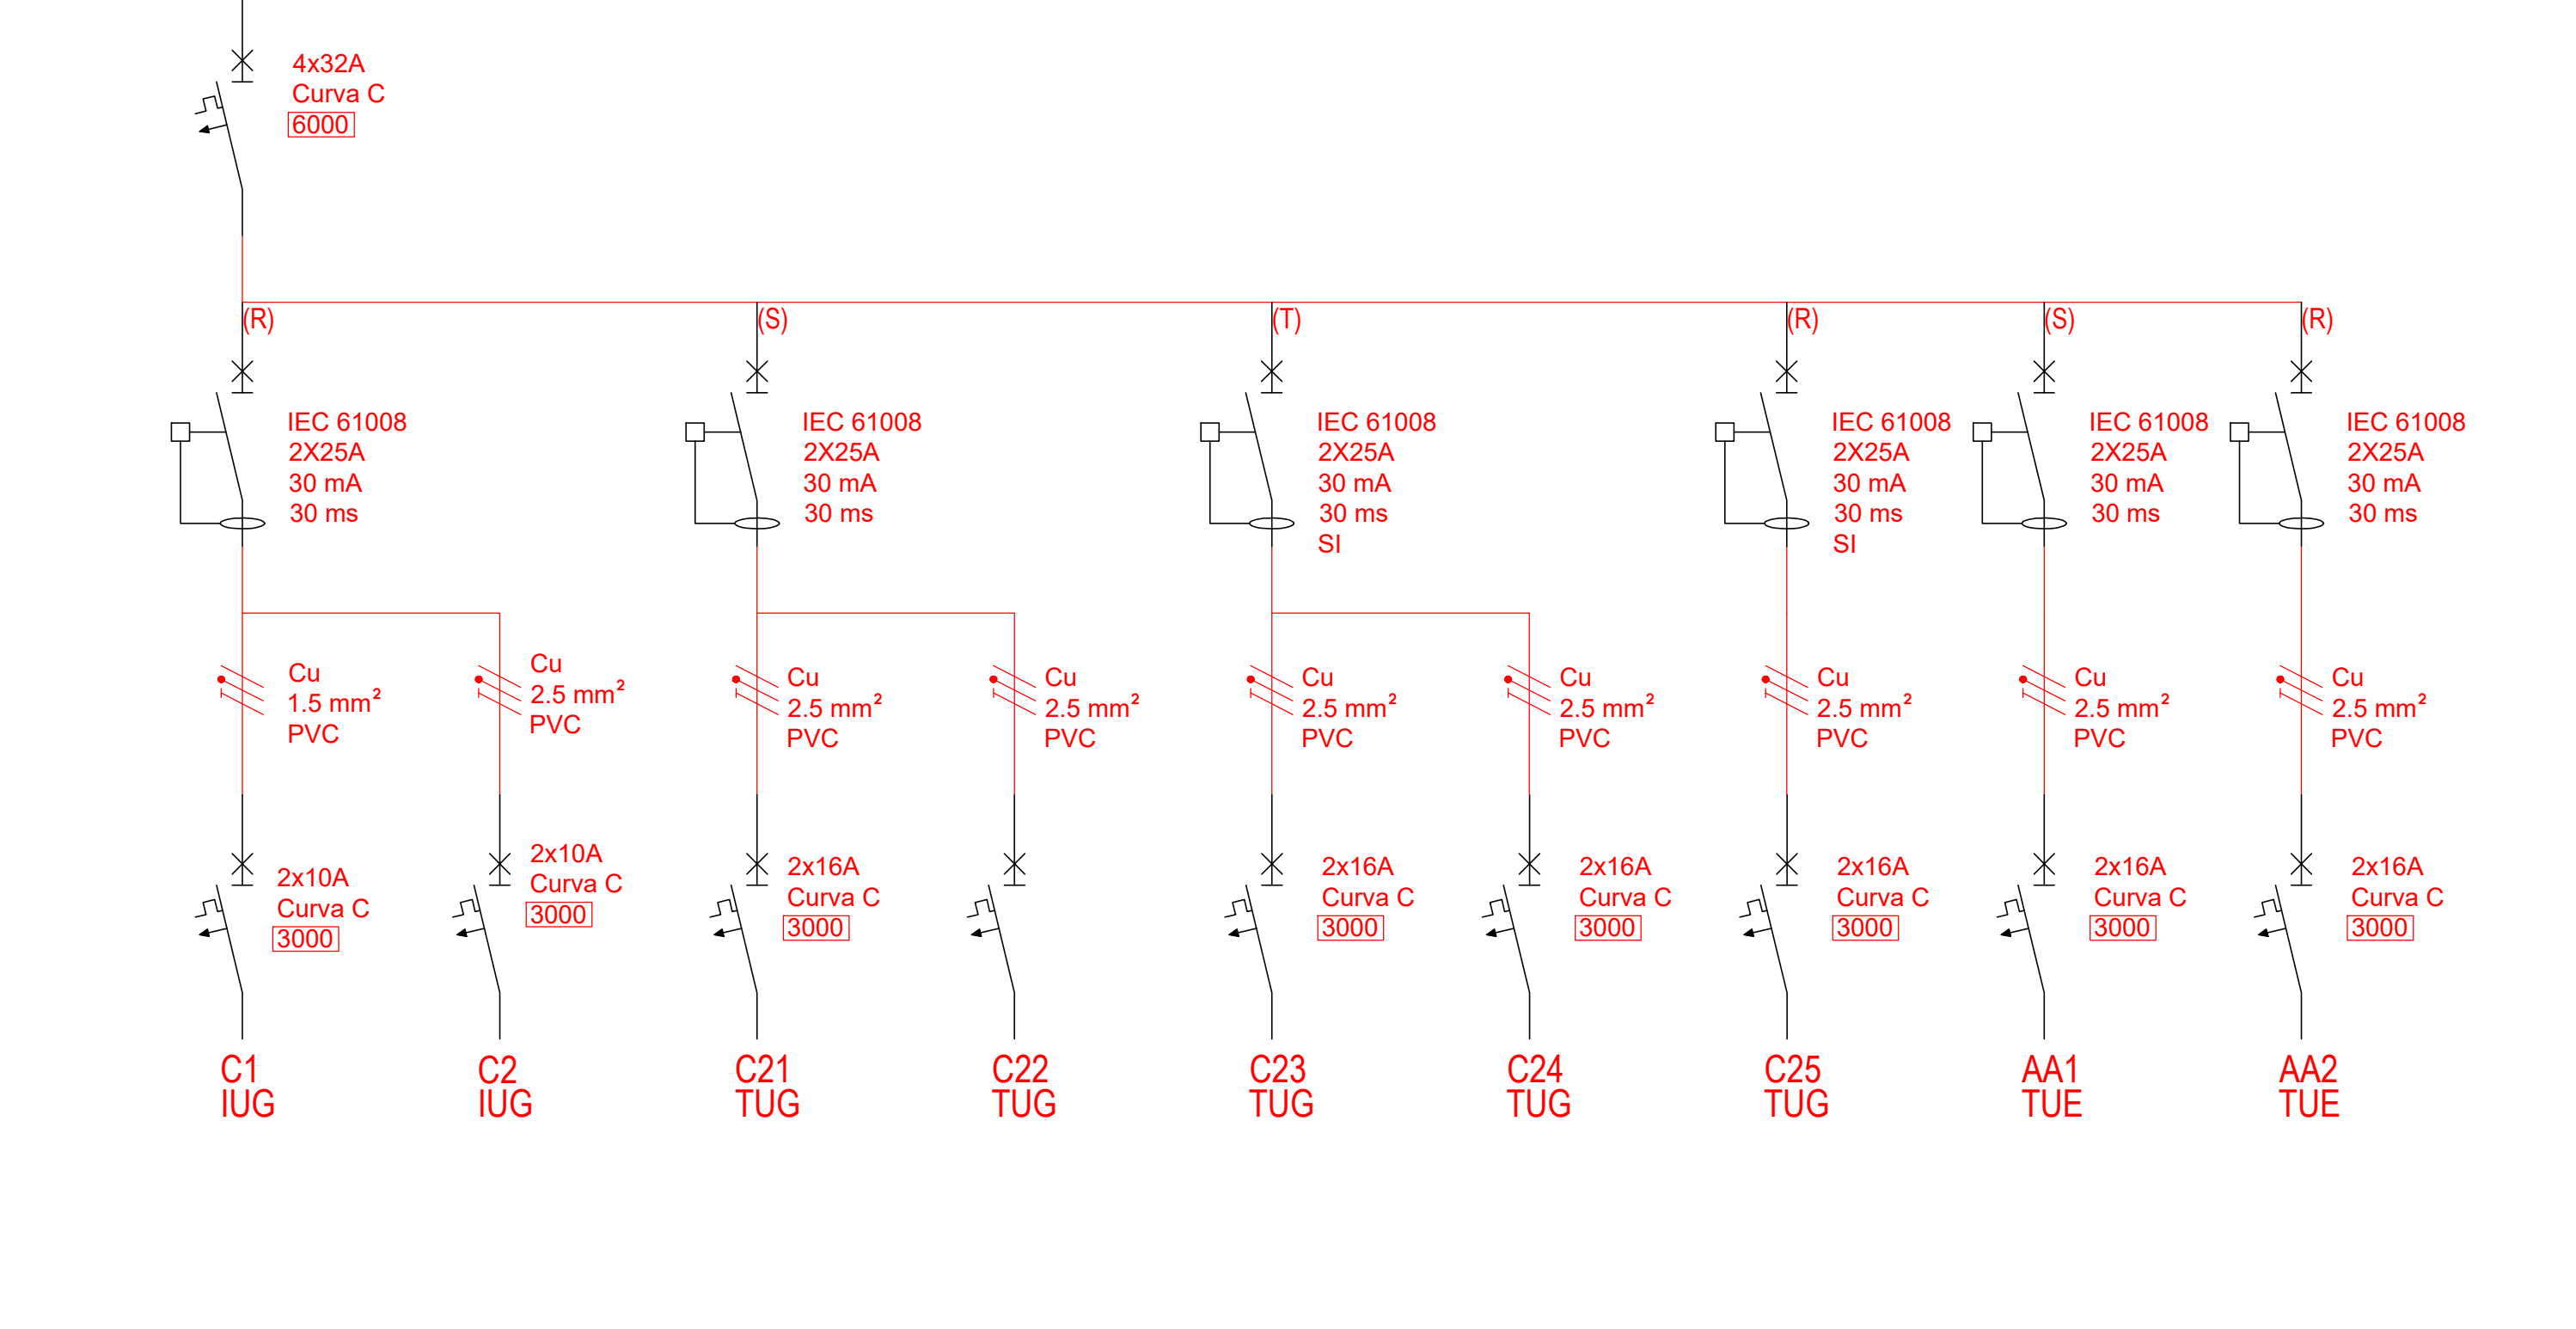

Esquemas Eléctricos

